Uitvoering maatregelen Ring West Verbindt



Ring West VERBINDT

West End | Randvoorwaarden en keuzes

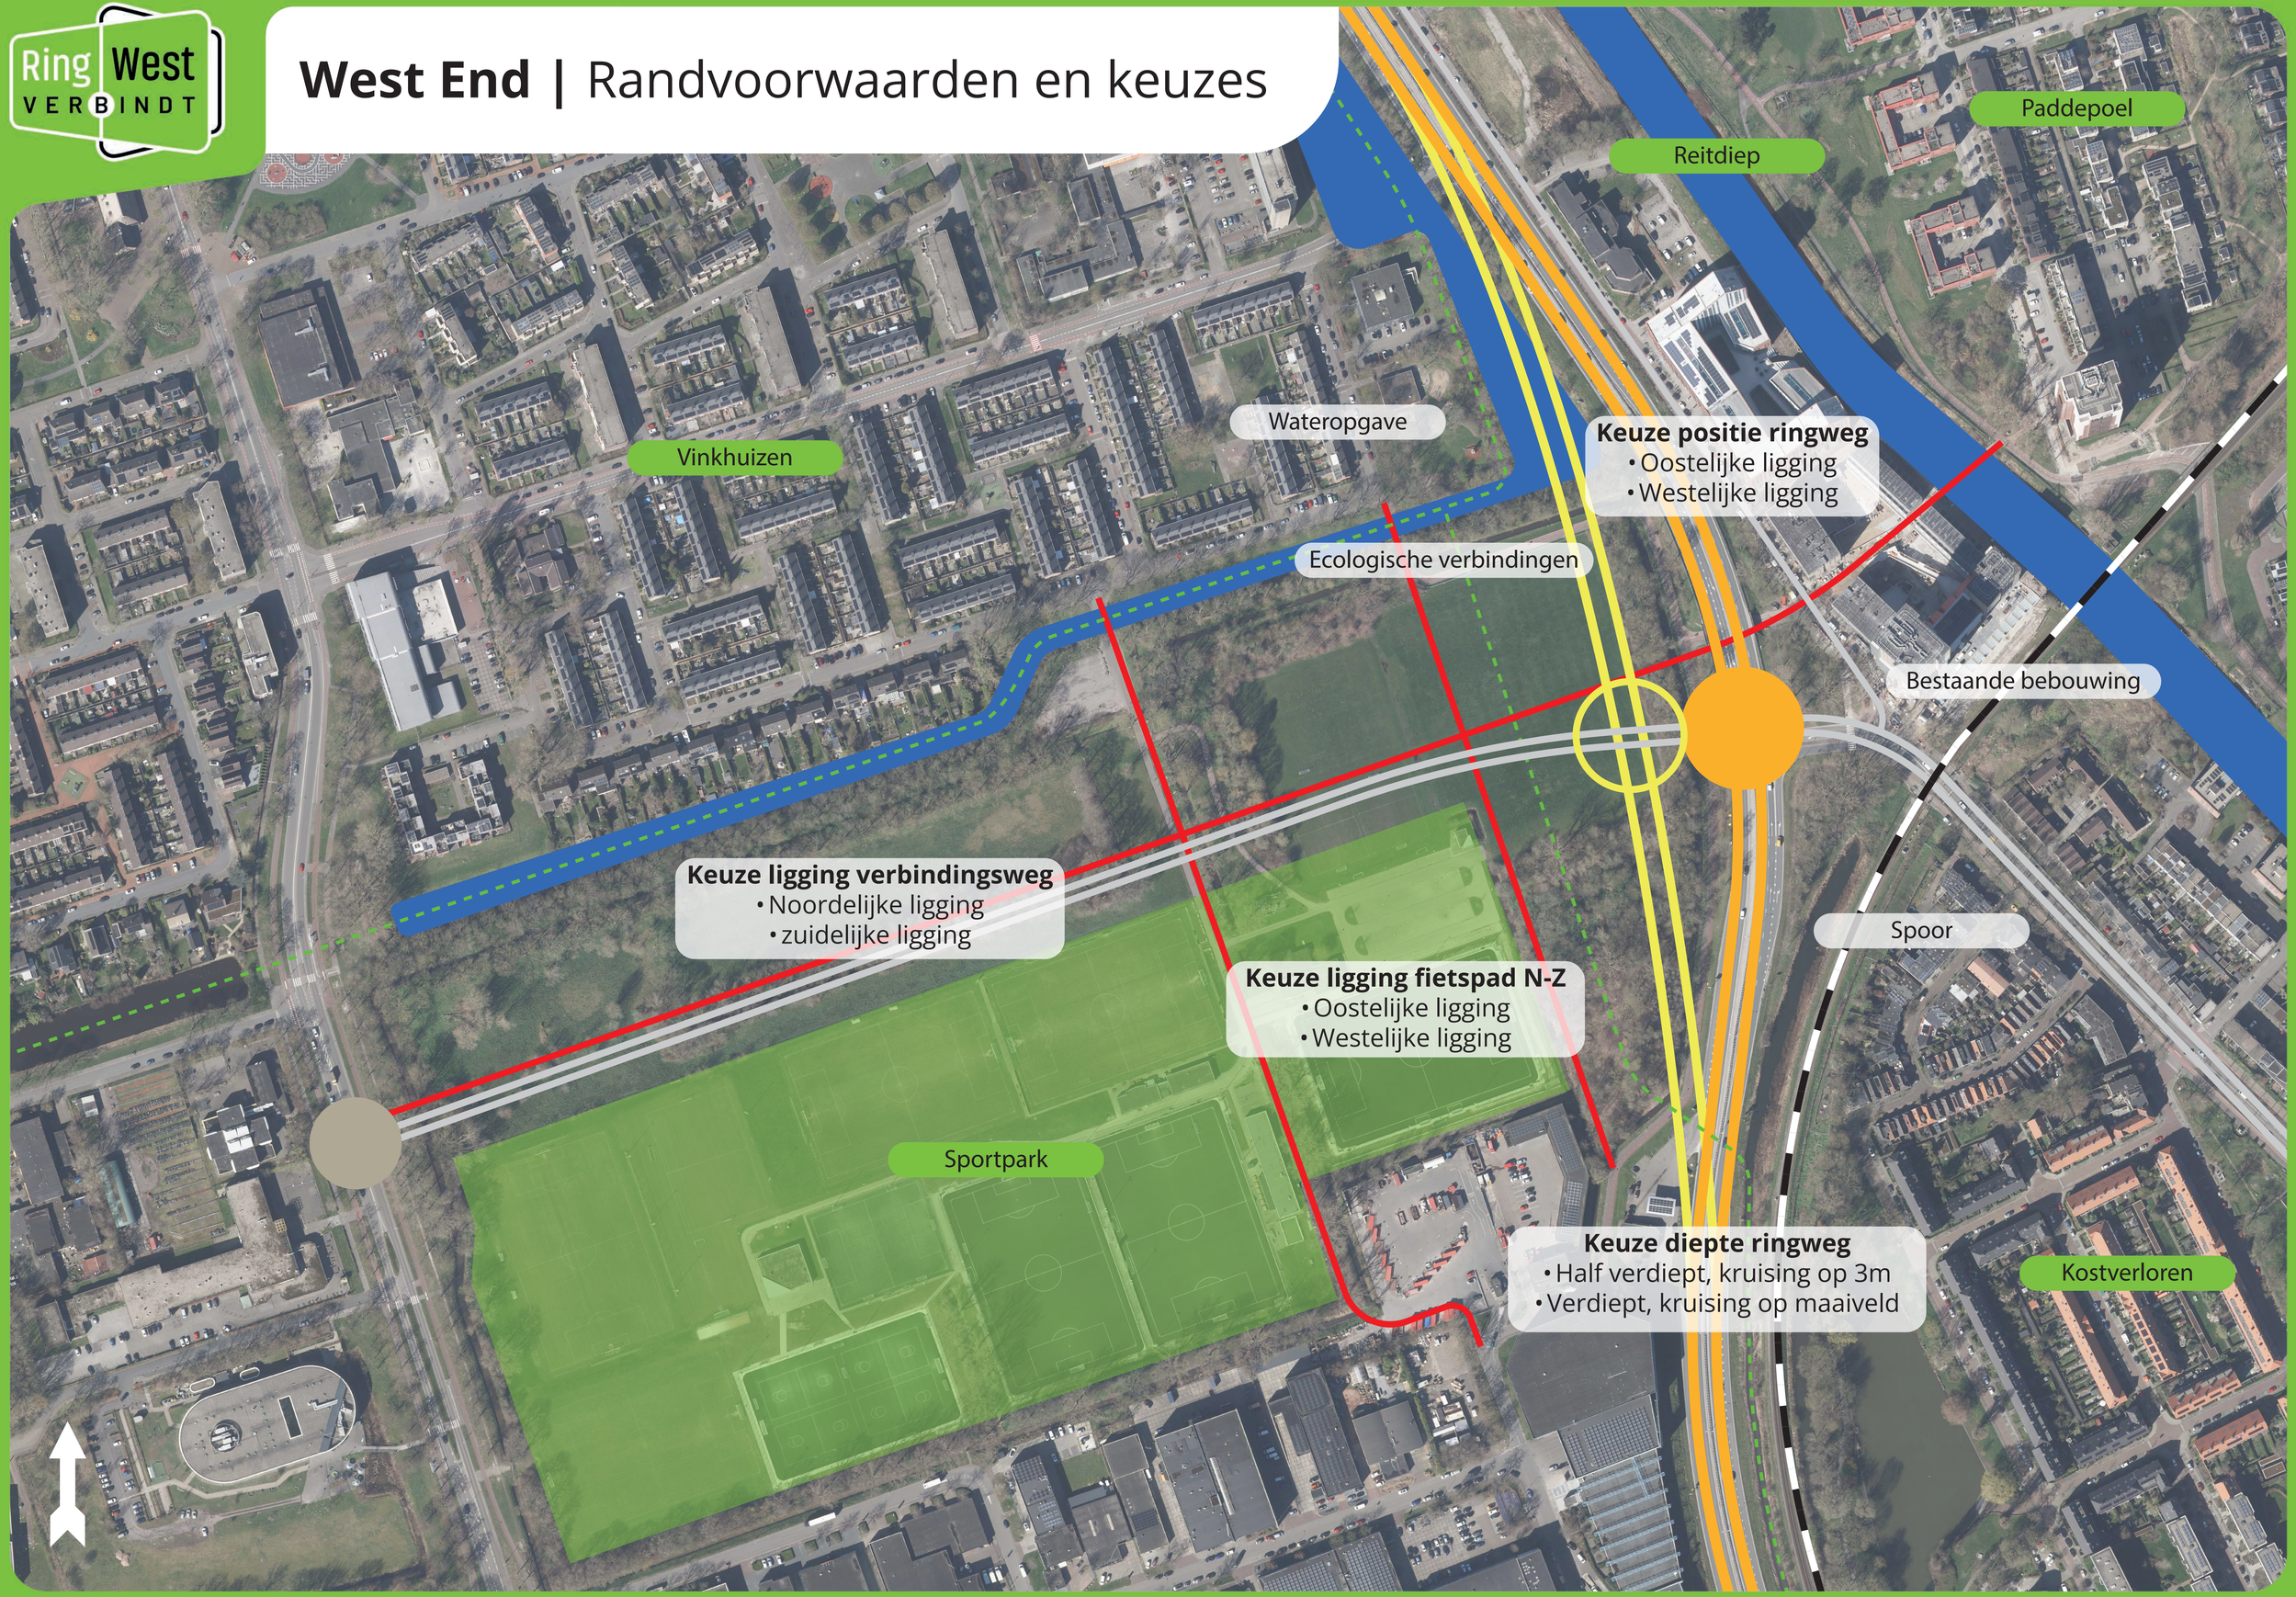

Ring West VERBINDT

West End | Variant “Halfklaverblad”



Denk mee:

Ring West VERBINDT

West End | Variant “Haarlemmermeer”



Sfeerimpressies variant “Halfklaverblad”









Sfeerimpressies variant “Haarlemmermeer”

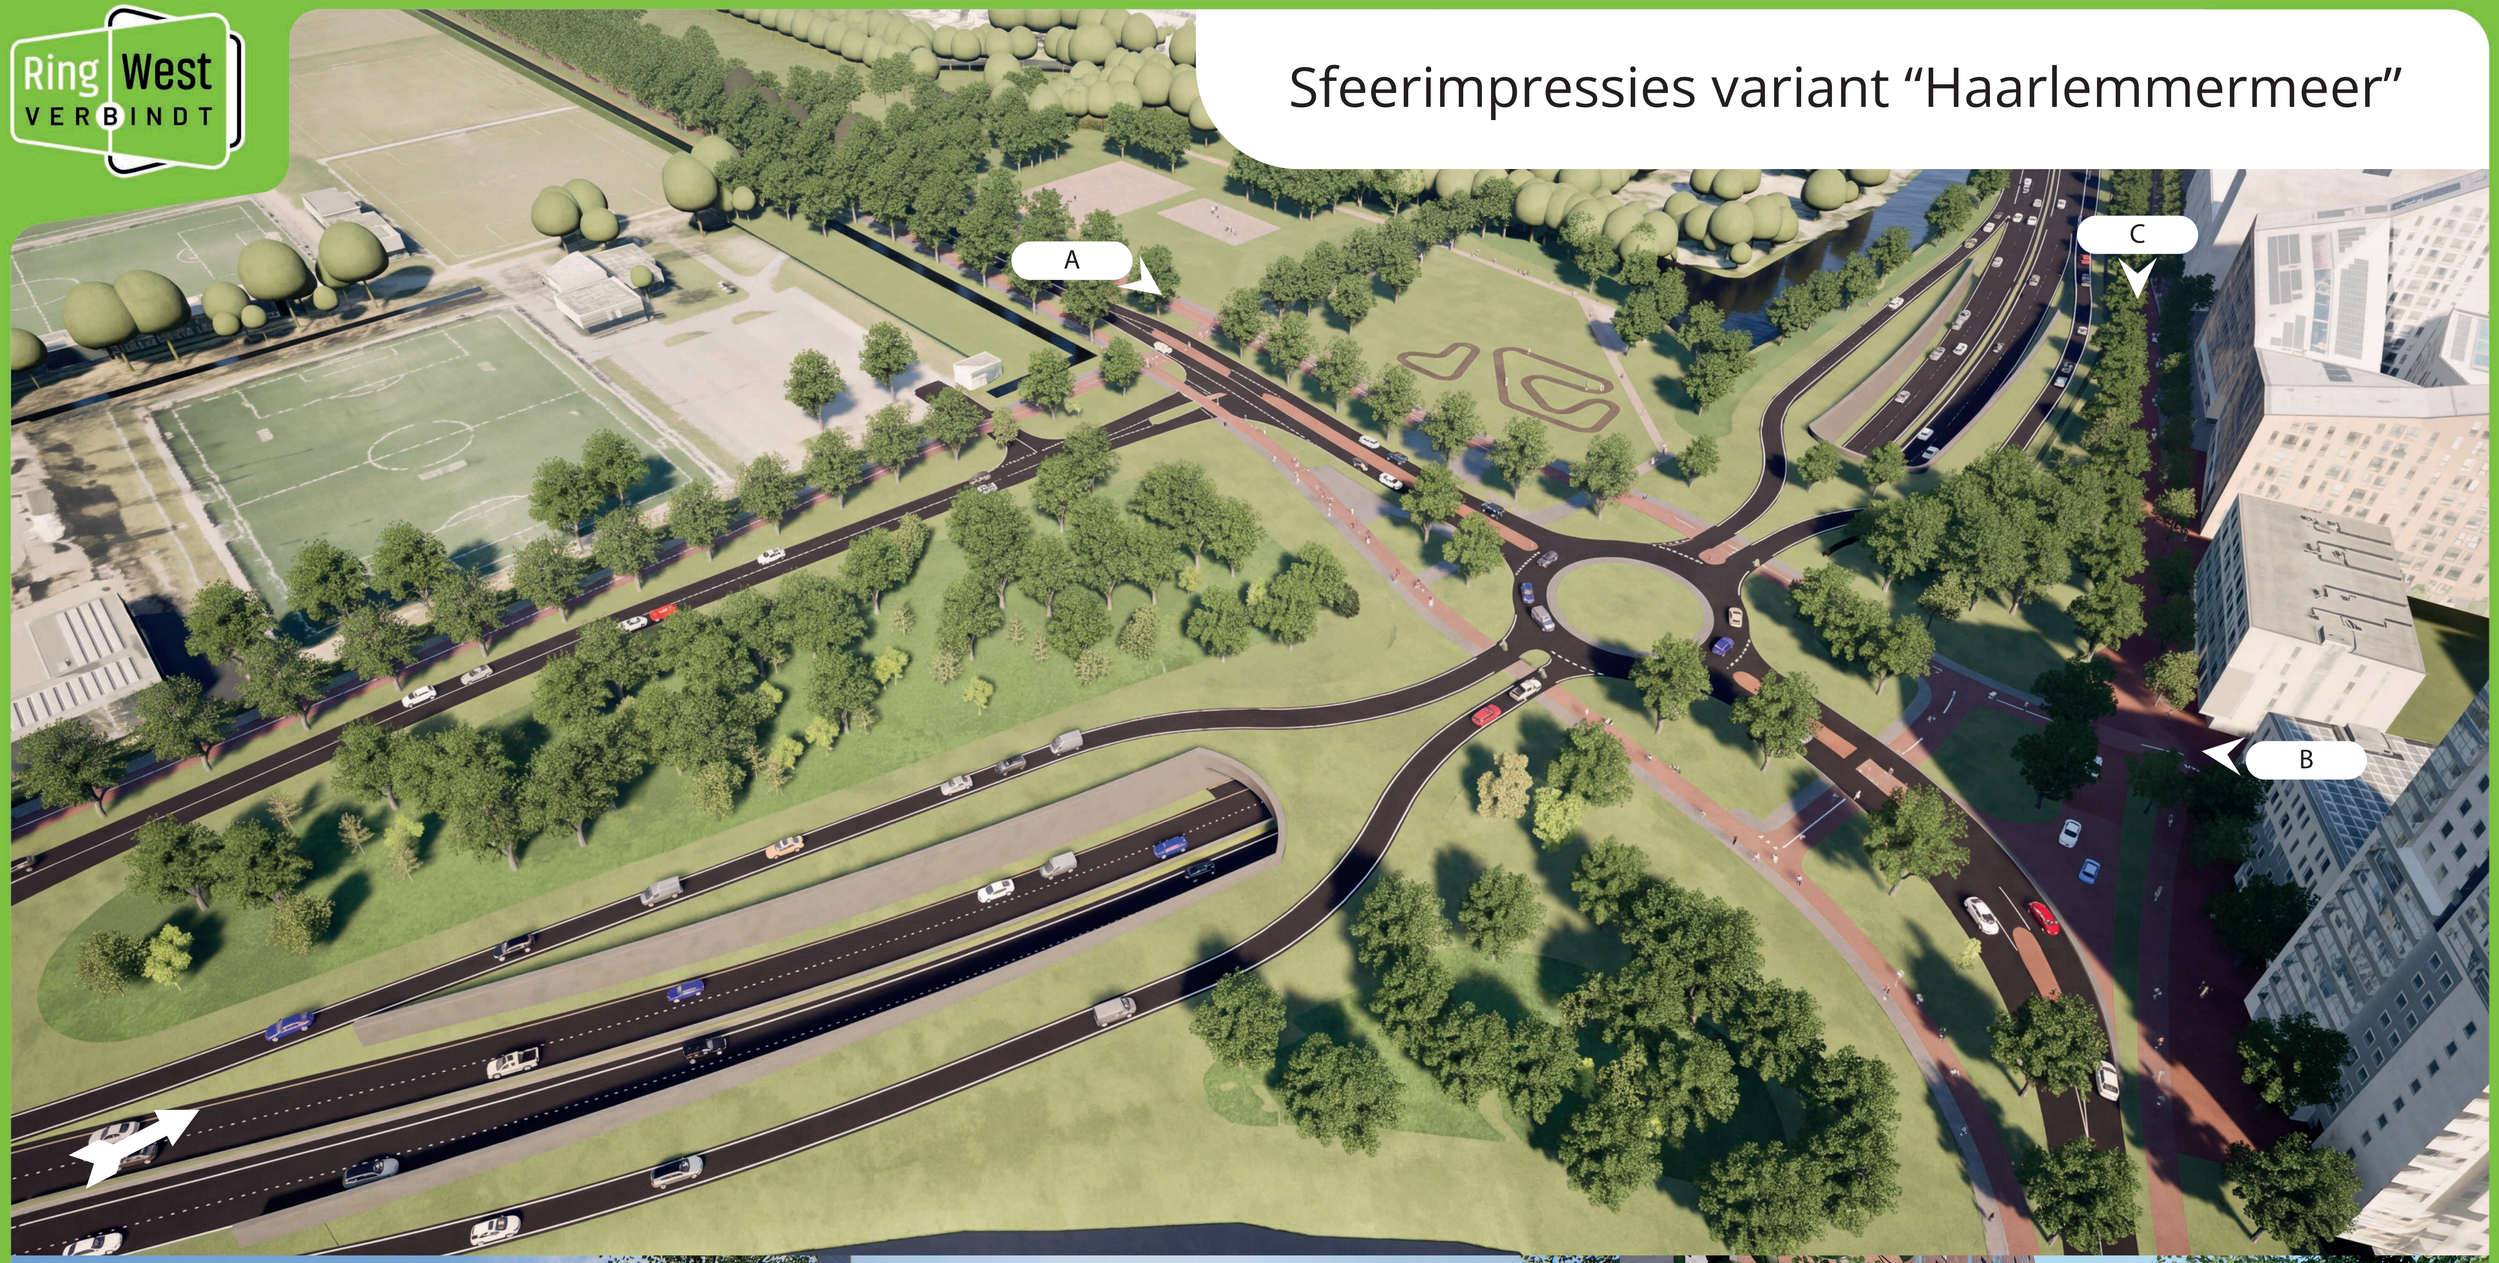







Ligging verbindingsweg



Noordelijke ligging

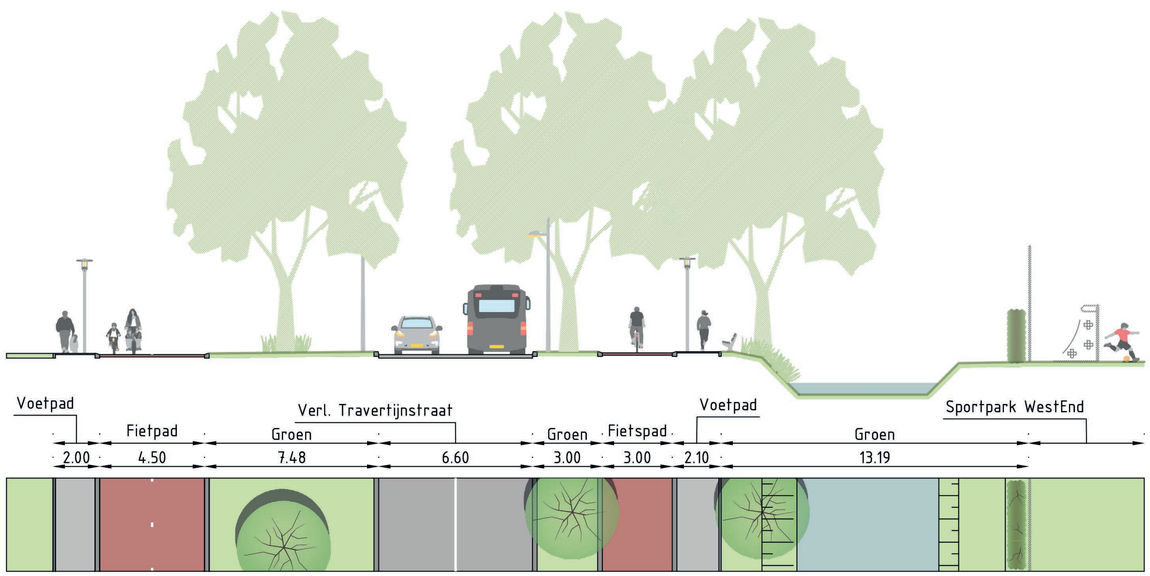

Principe profiel: A
Noordelijke ligging verbindingsweg Diamantlaan – WestEnd
Schaal: 1:200



Zuidelijke ligging

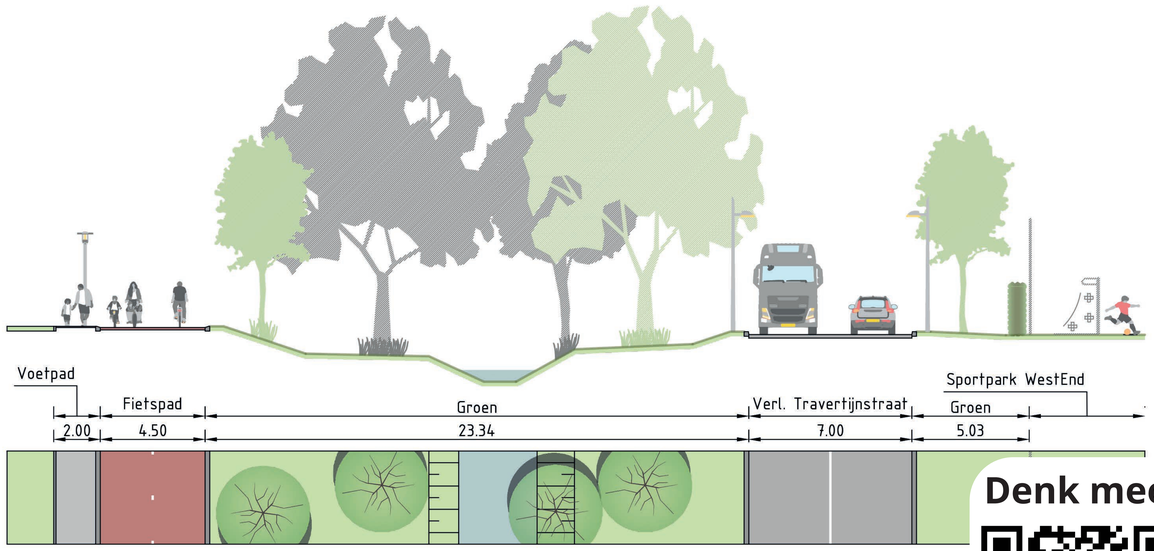

Principe profiel: A
Nieuwe situatie – Zuidelijke ligging verbindingsweg Diamantlaan – WestEnd
Schaal: 1:200

Denk mee:

Ligging fietspad en aansluiting sportpark



Oostelijke ligging fietspad

Oostelijke ligging aansluiting sportpark

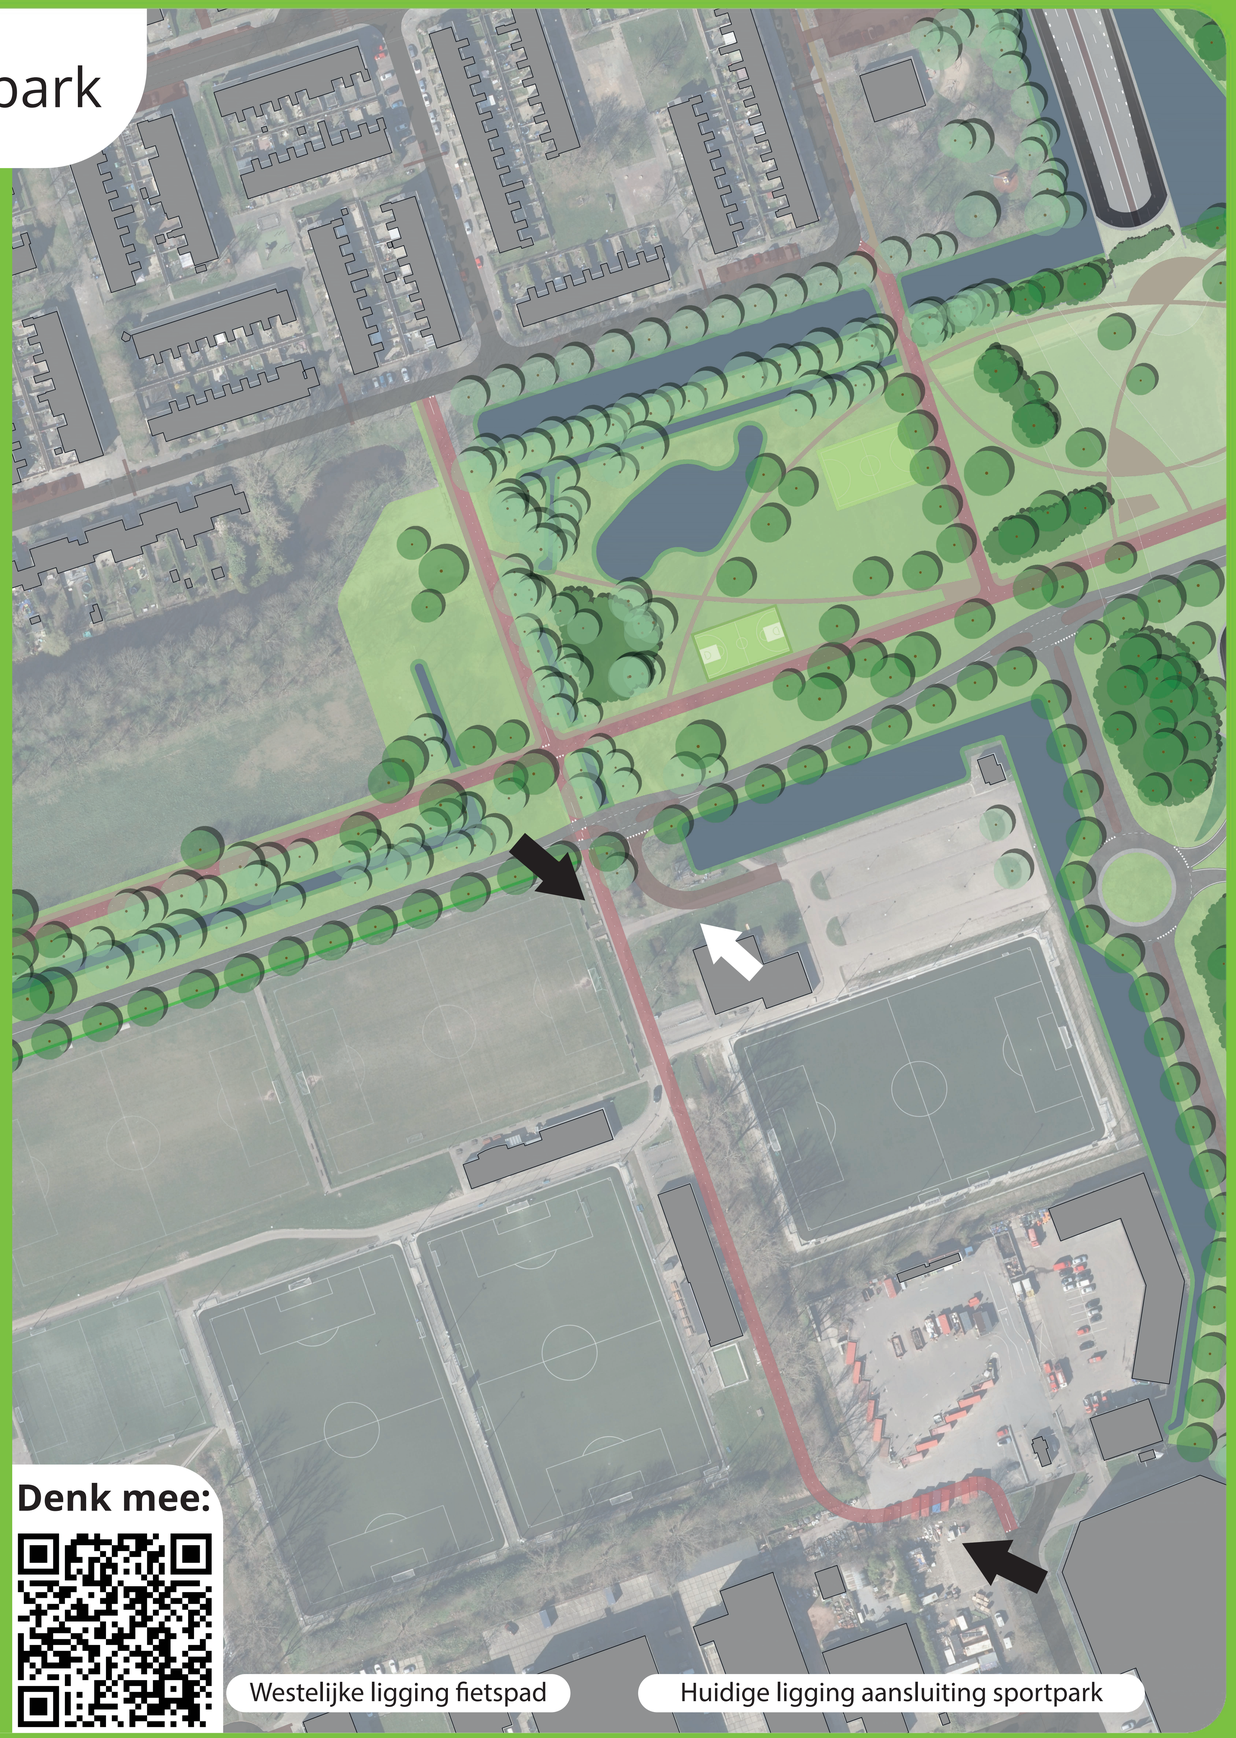

Denk mee:

Westelijke ligging fietspad

Huidige ligging aansluiting sportpark

Ring West Verbindt | Voorlopige planning

Planning onder voorbehoud

