


# West End | Wat gaan we doen?

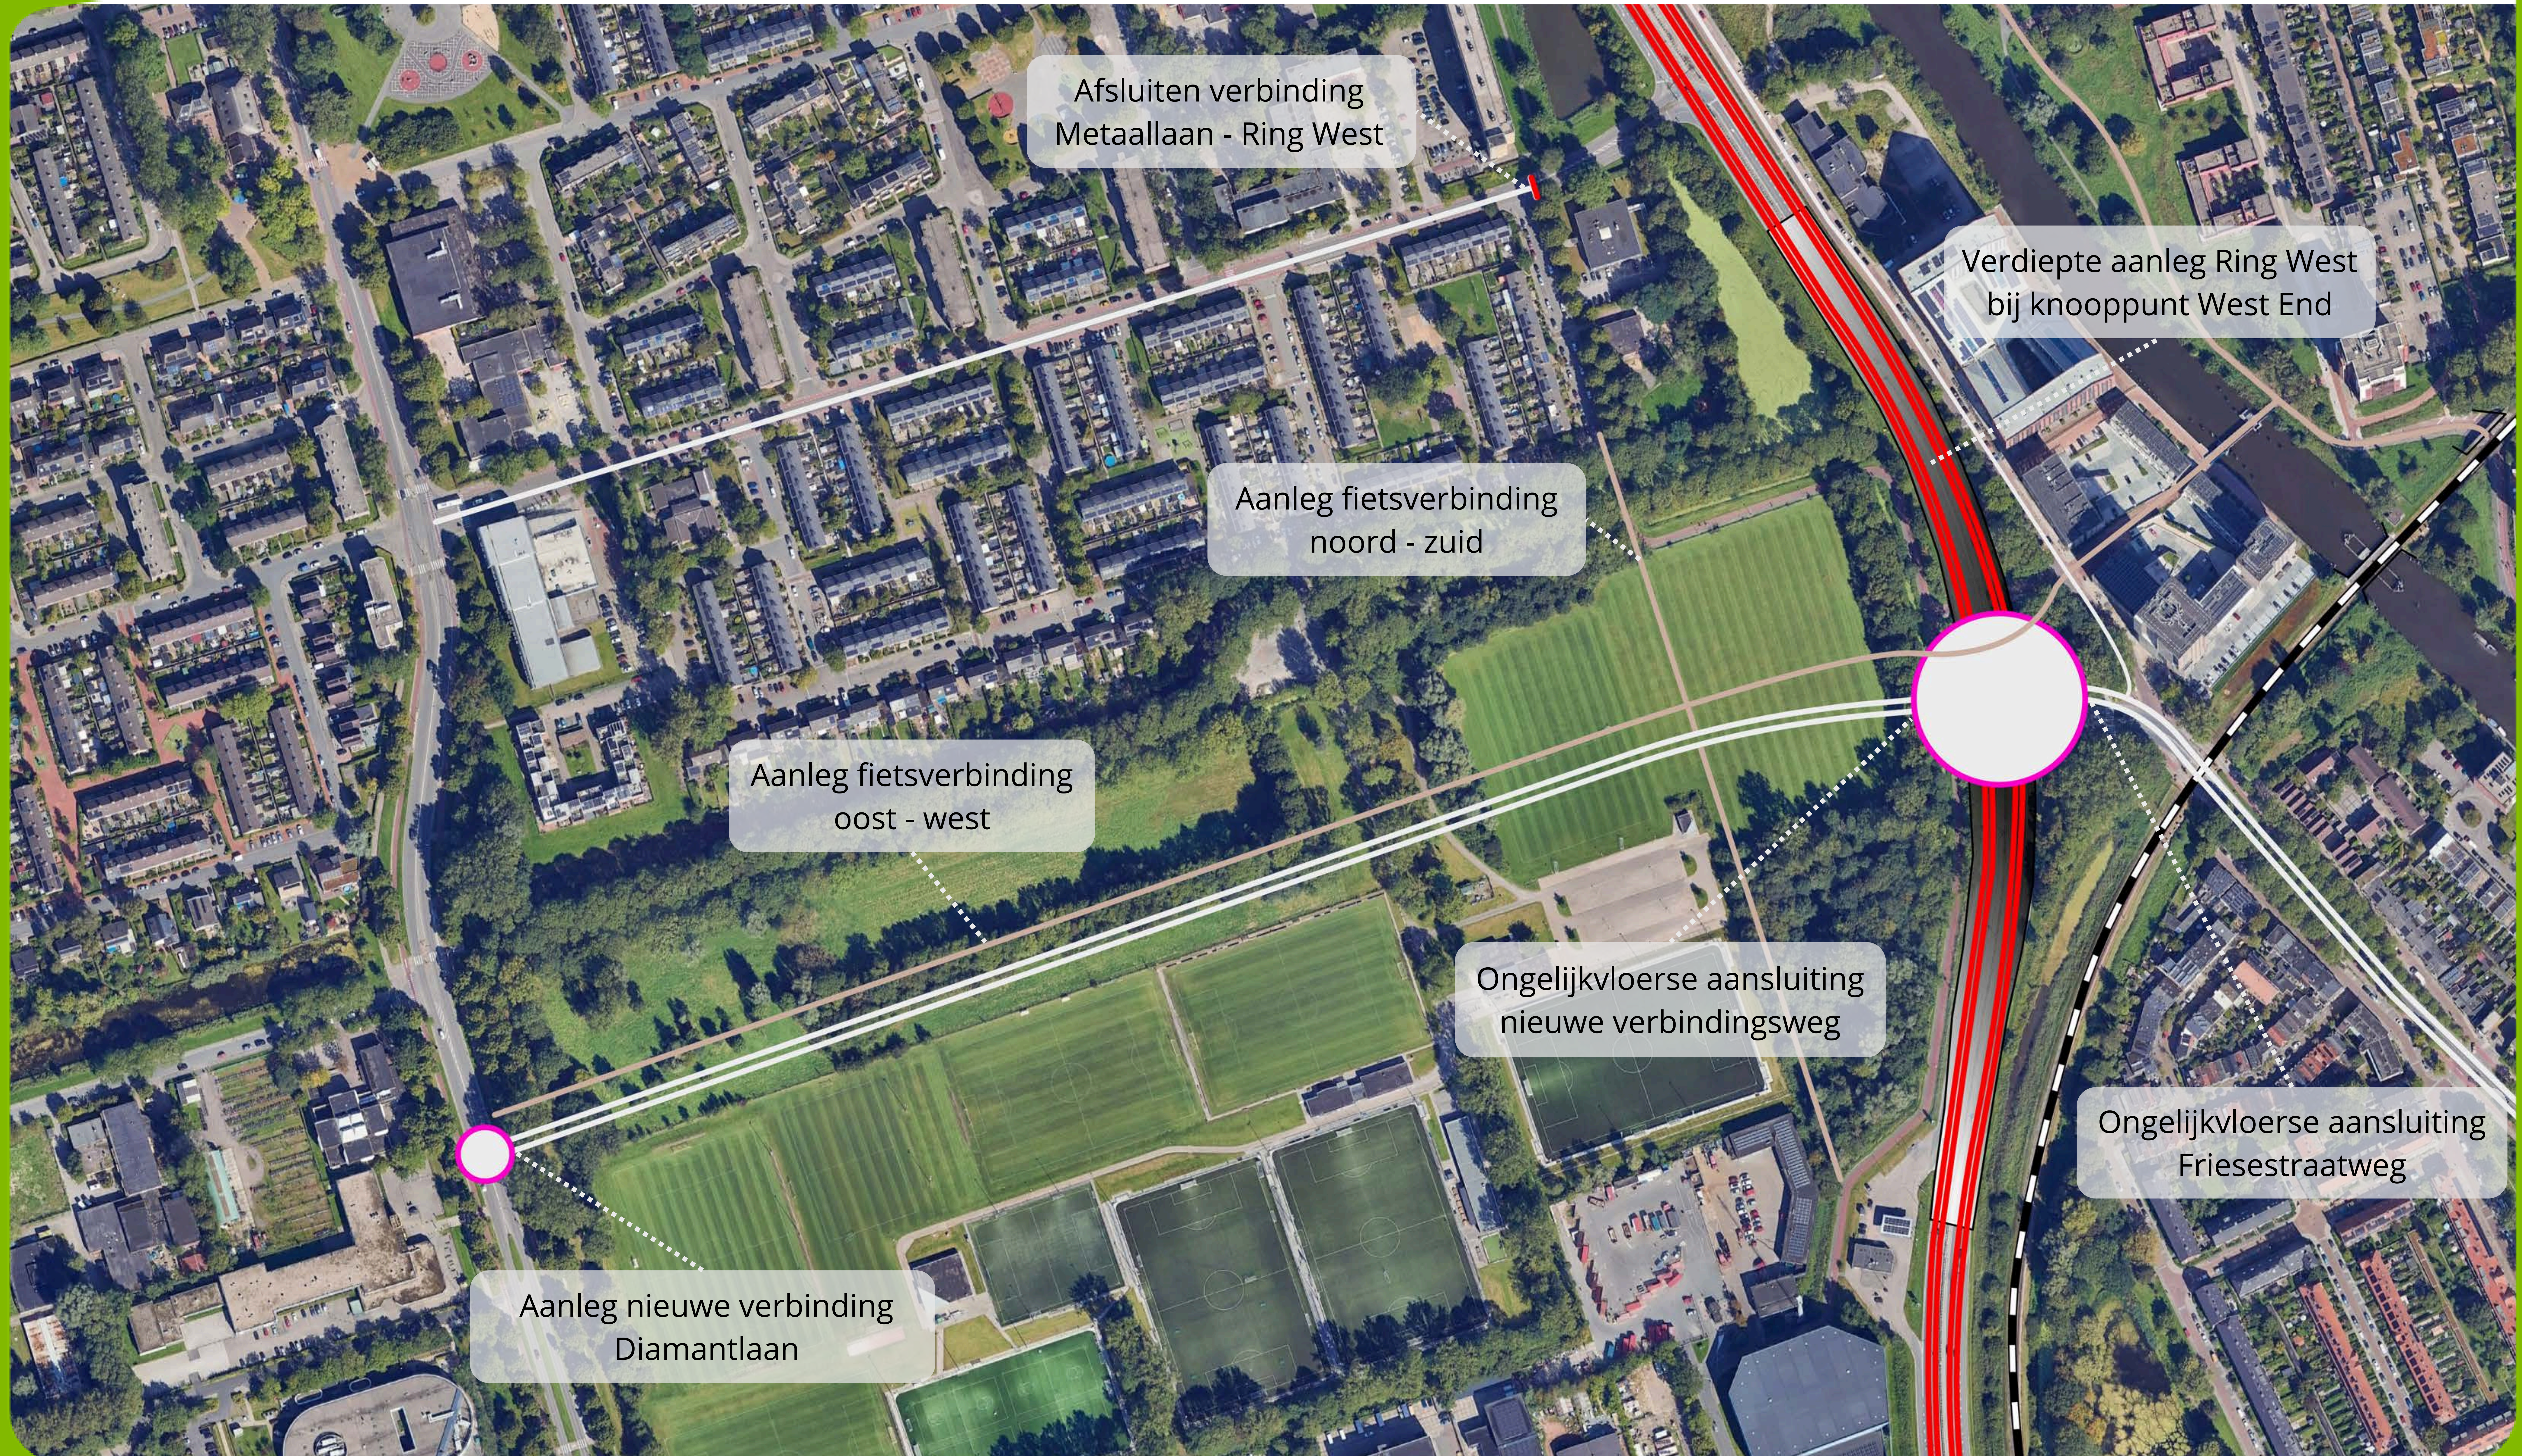

Denk mee






# West End | Wat gebeurt er nog meer?





# West End | Waar houden we rekening mee?


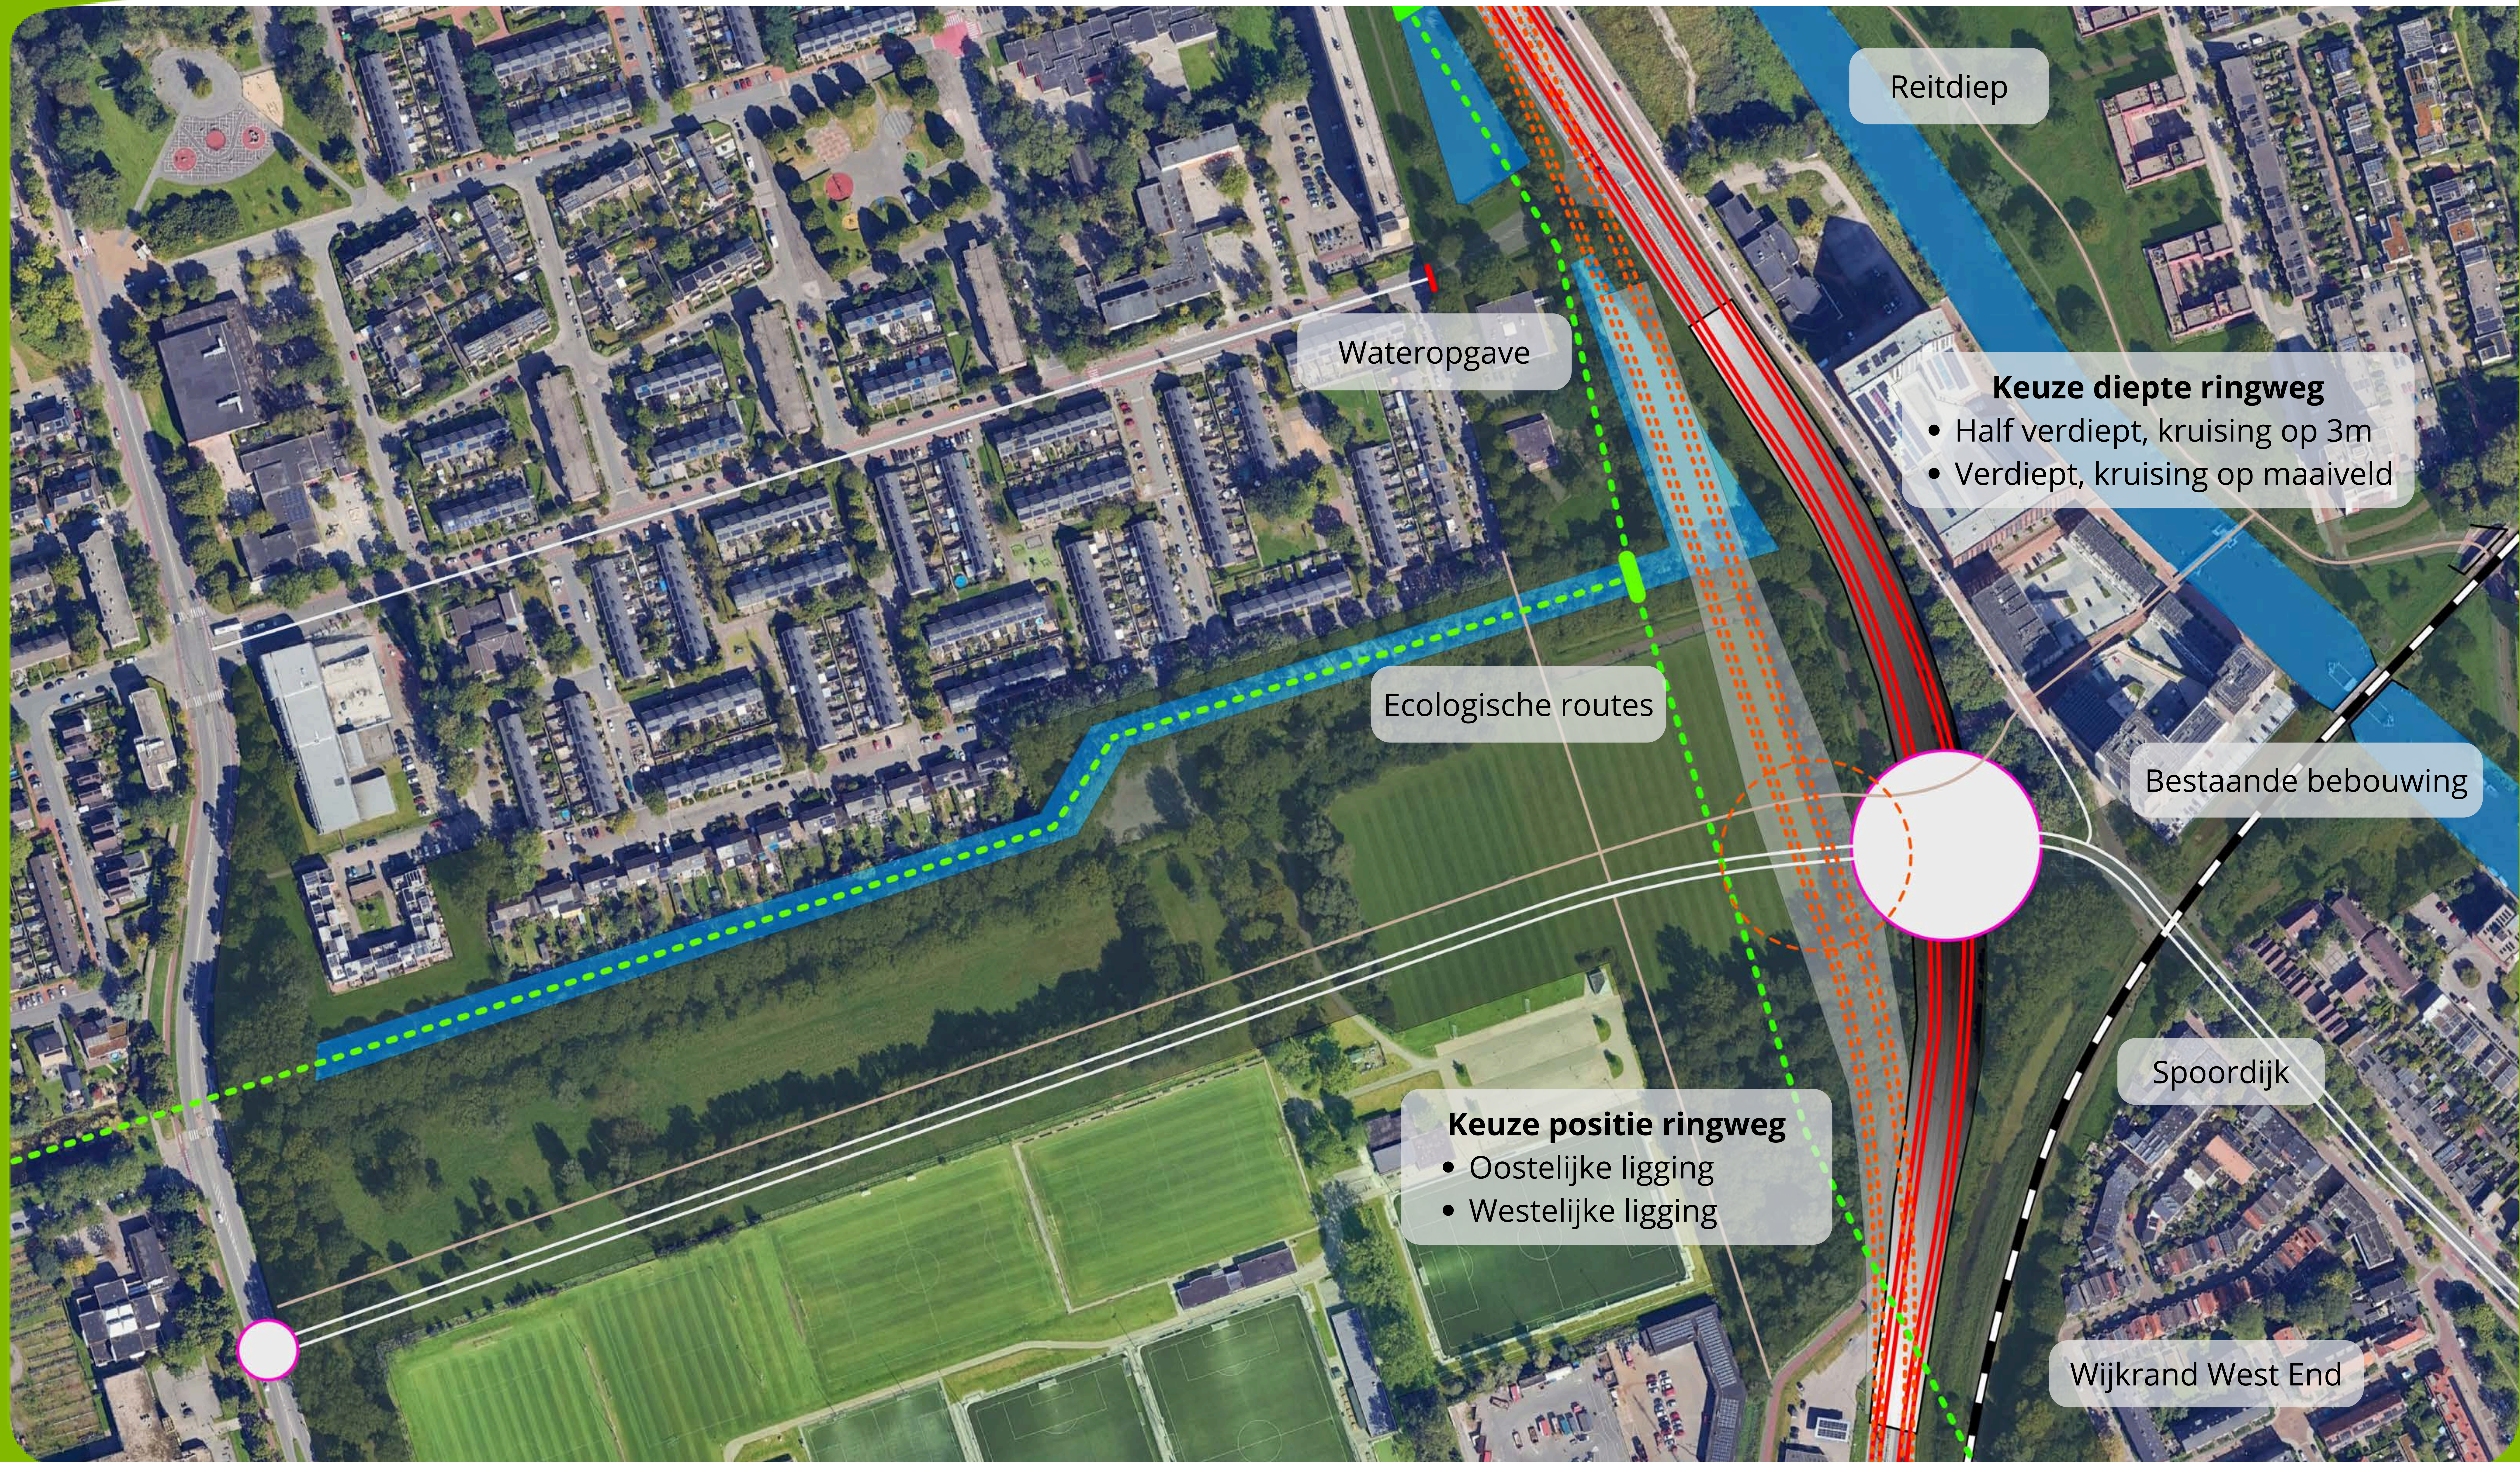






## Principe Haarlemmermeer

- Aansluitingen aan twee zijden
- Fiets en voetganger kruisen de op- en afritten
- Compact in breedte
- Ligging ring: oostelijk en westelijk mogelijk

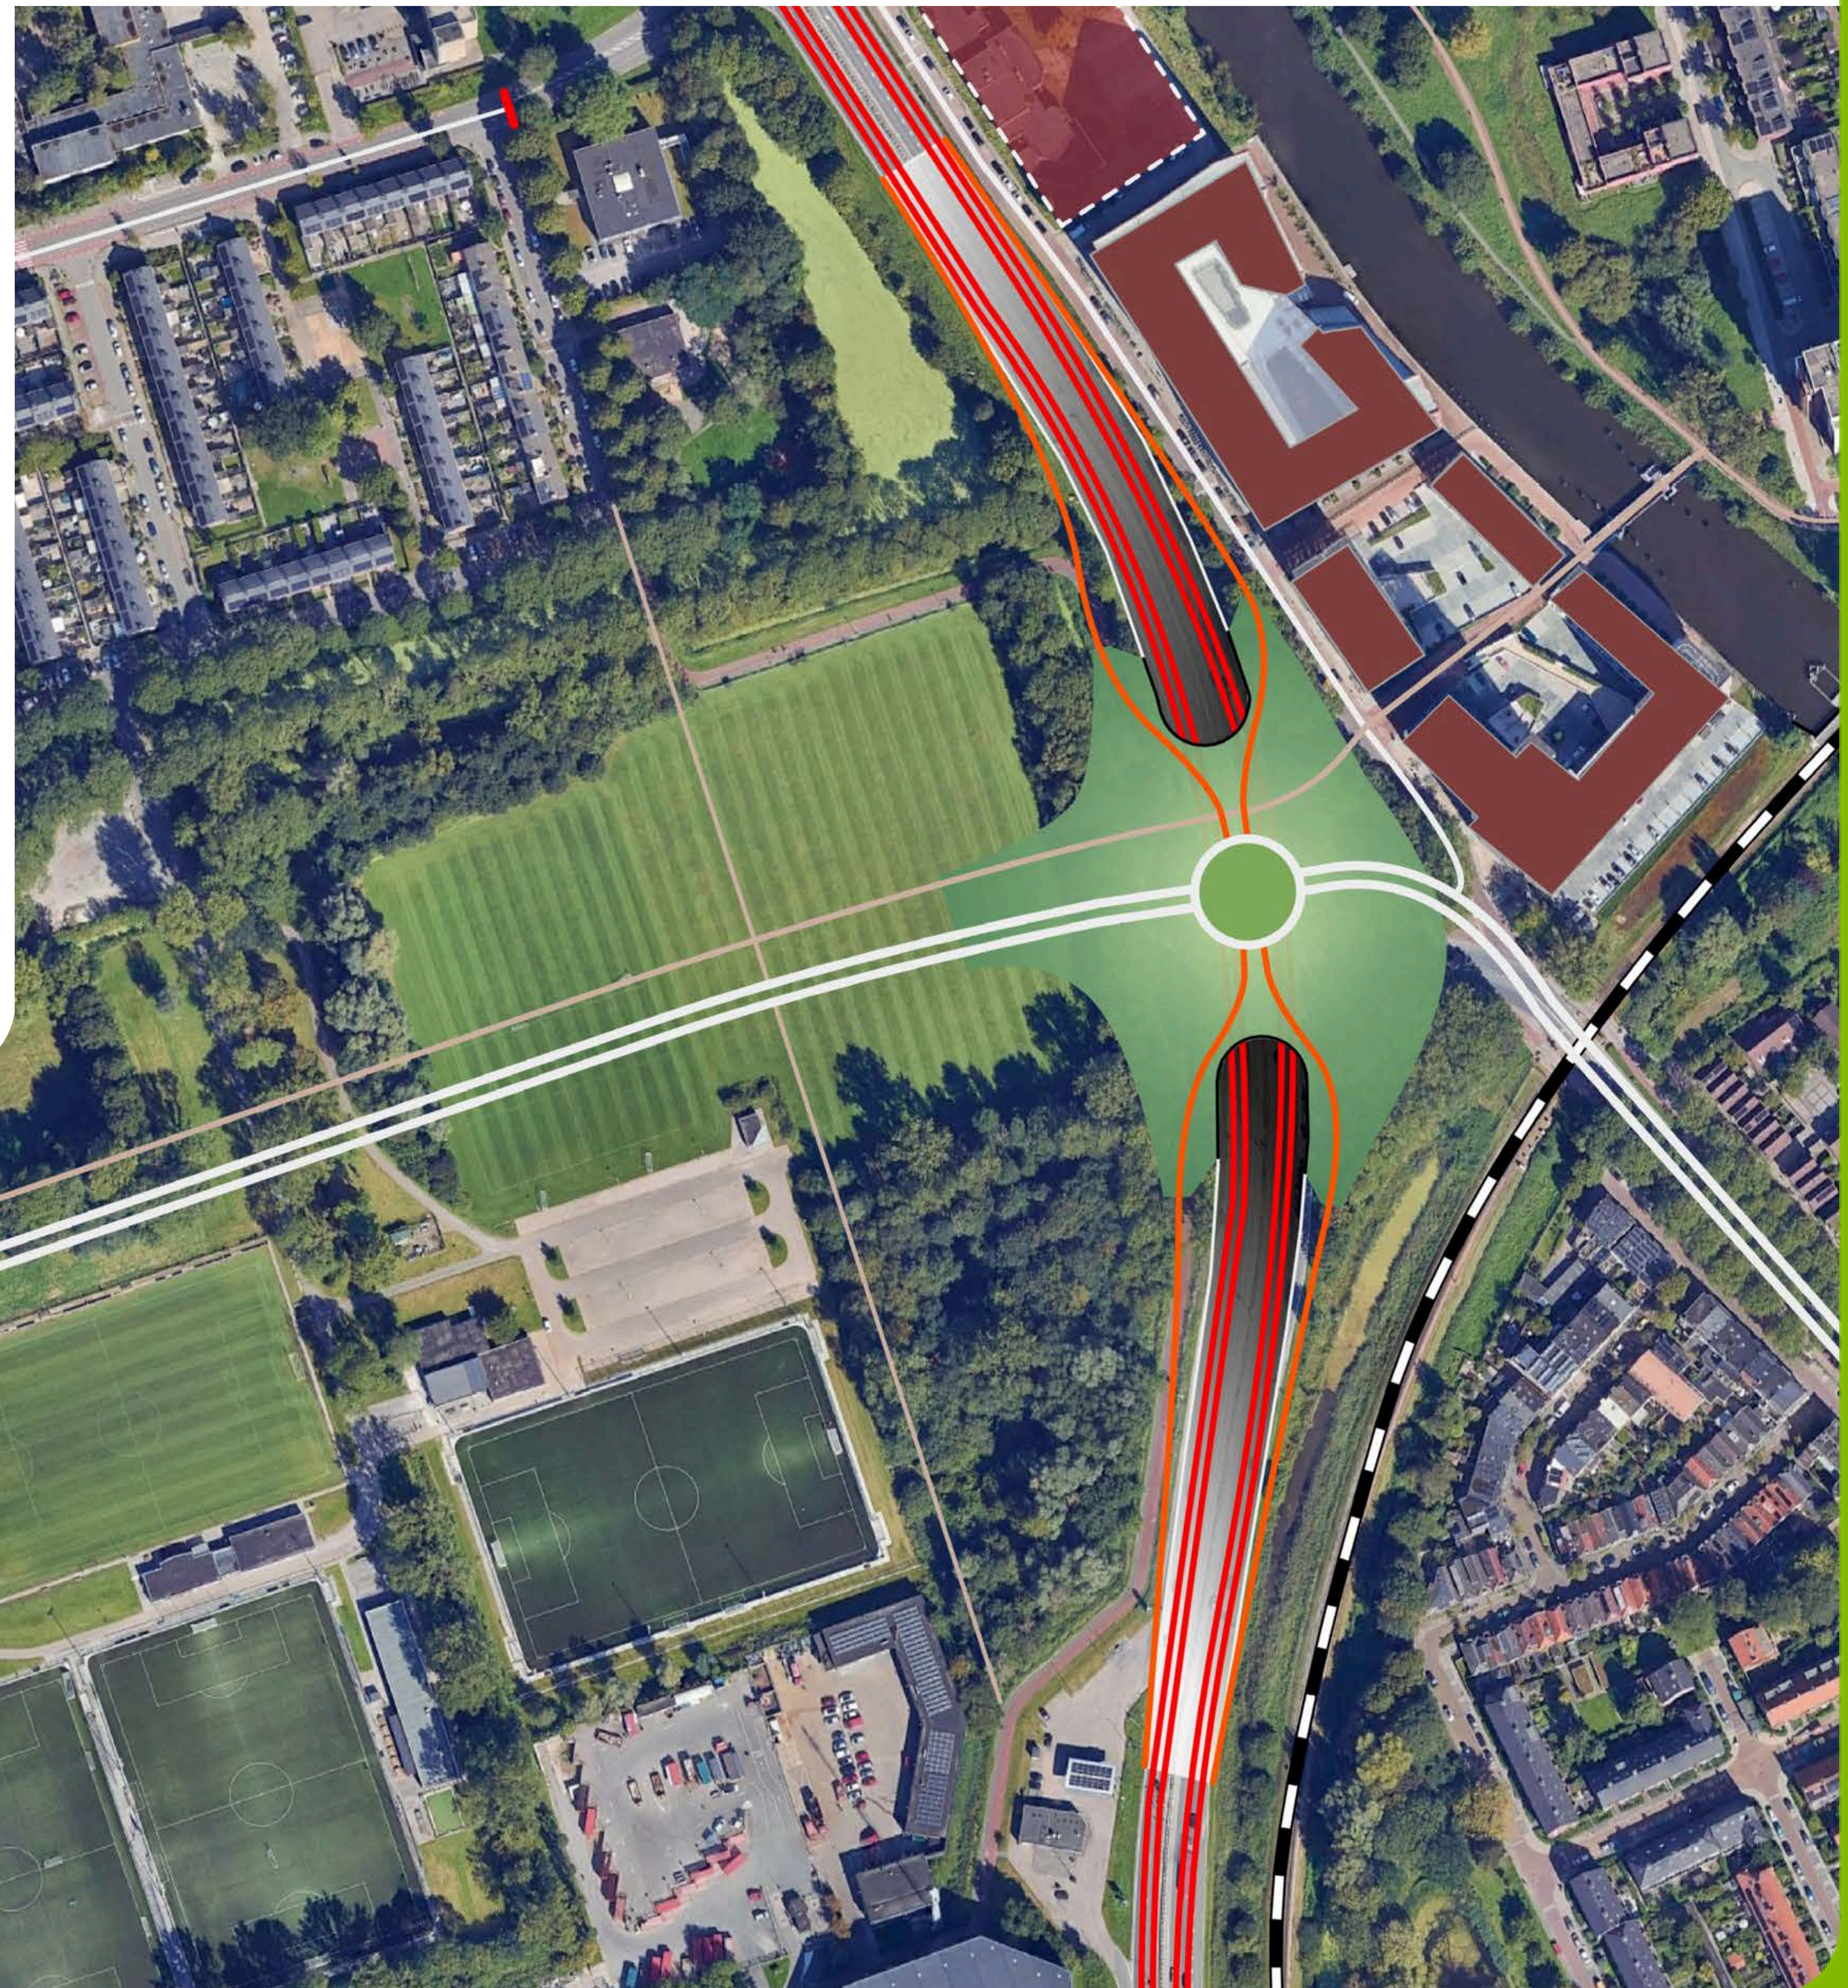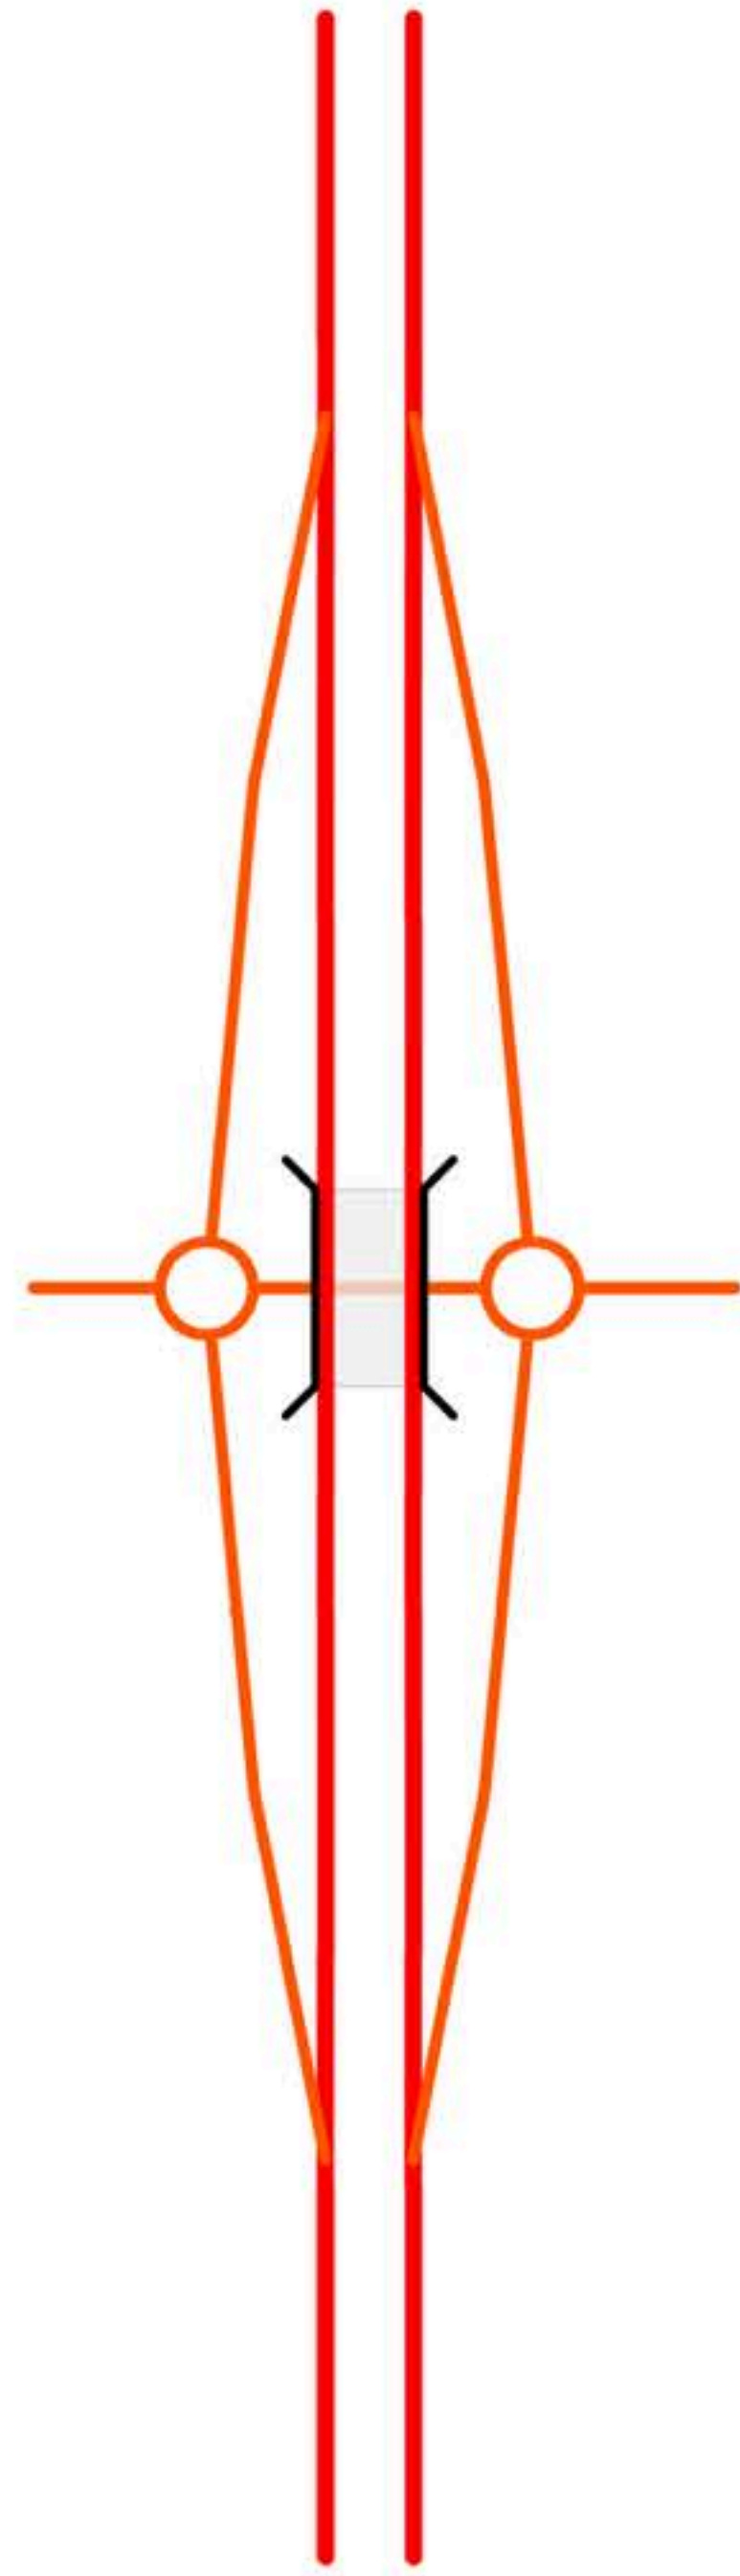





# West End | Variant half klaverblad



Denk mee

## Principe half klaverblad

- Aansluiting eenzijdig
- Vrije verbinding fiets en voetganger
- Breed
- Ligging ring: alleen ligging westelijk mogelijk

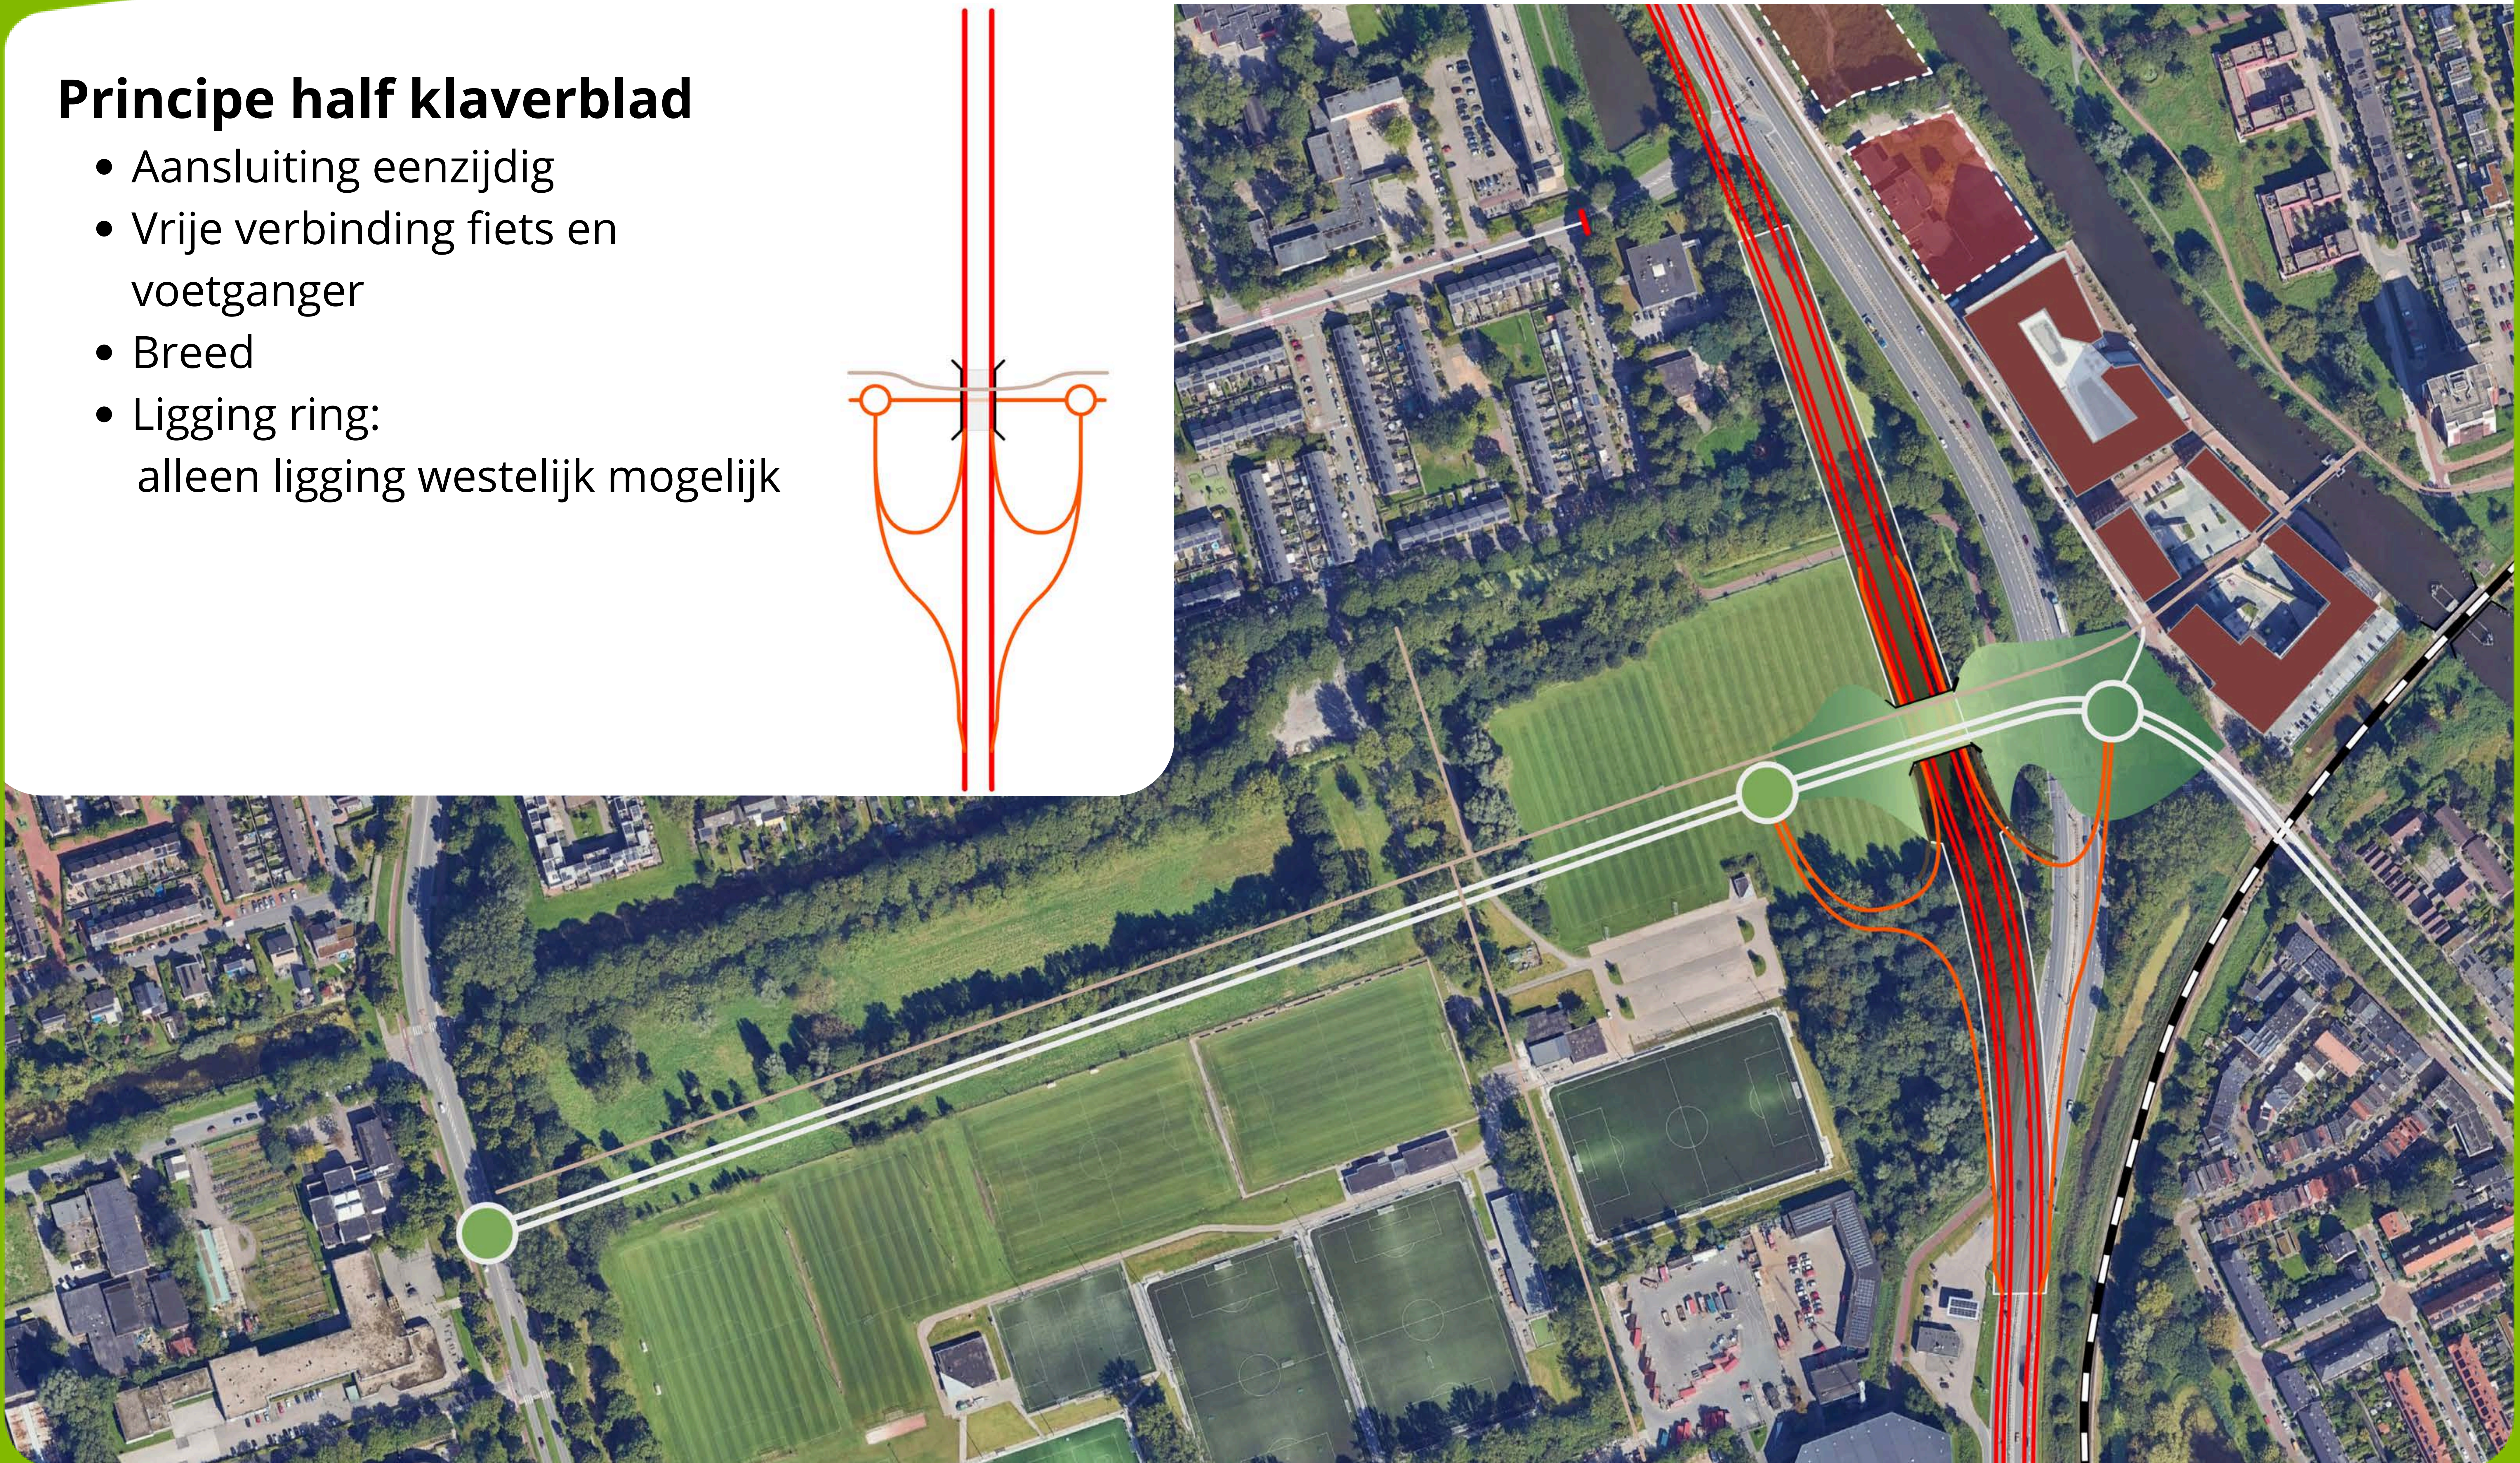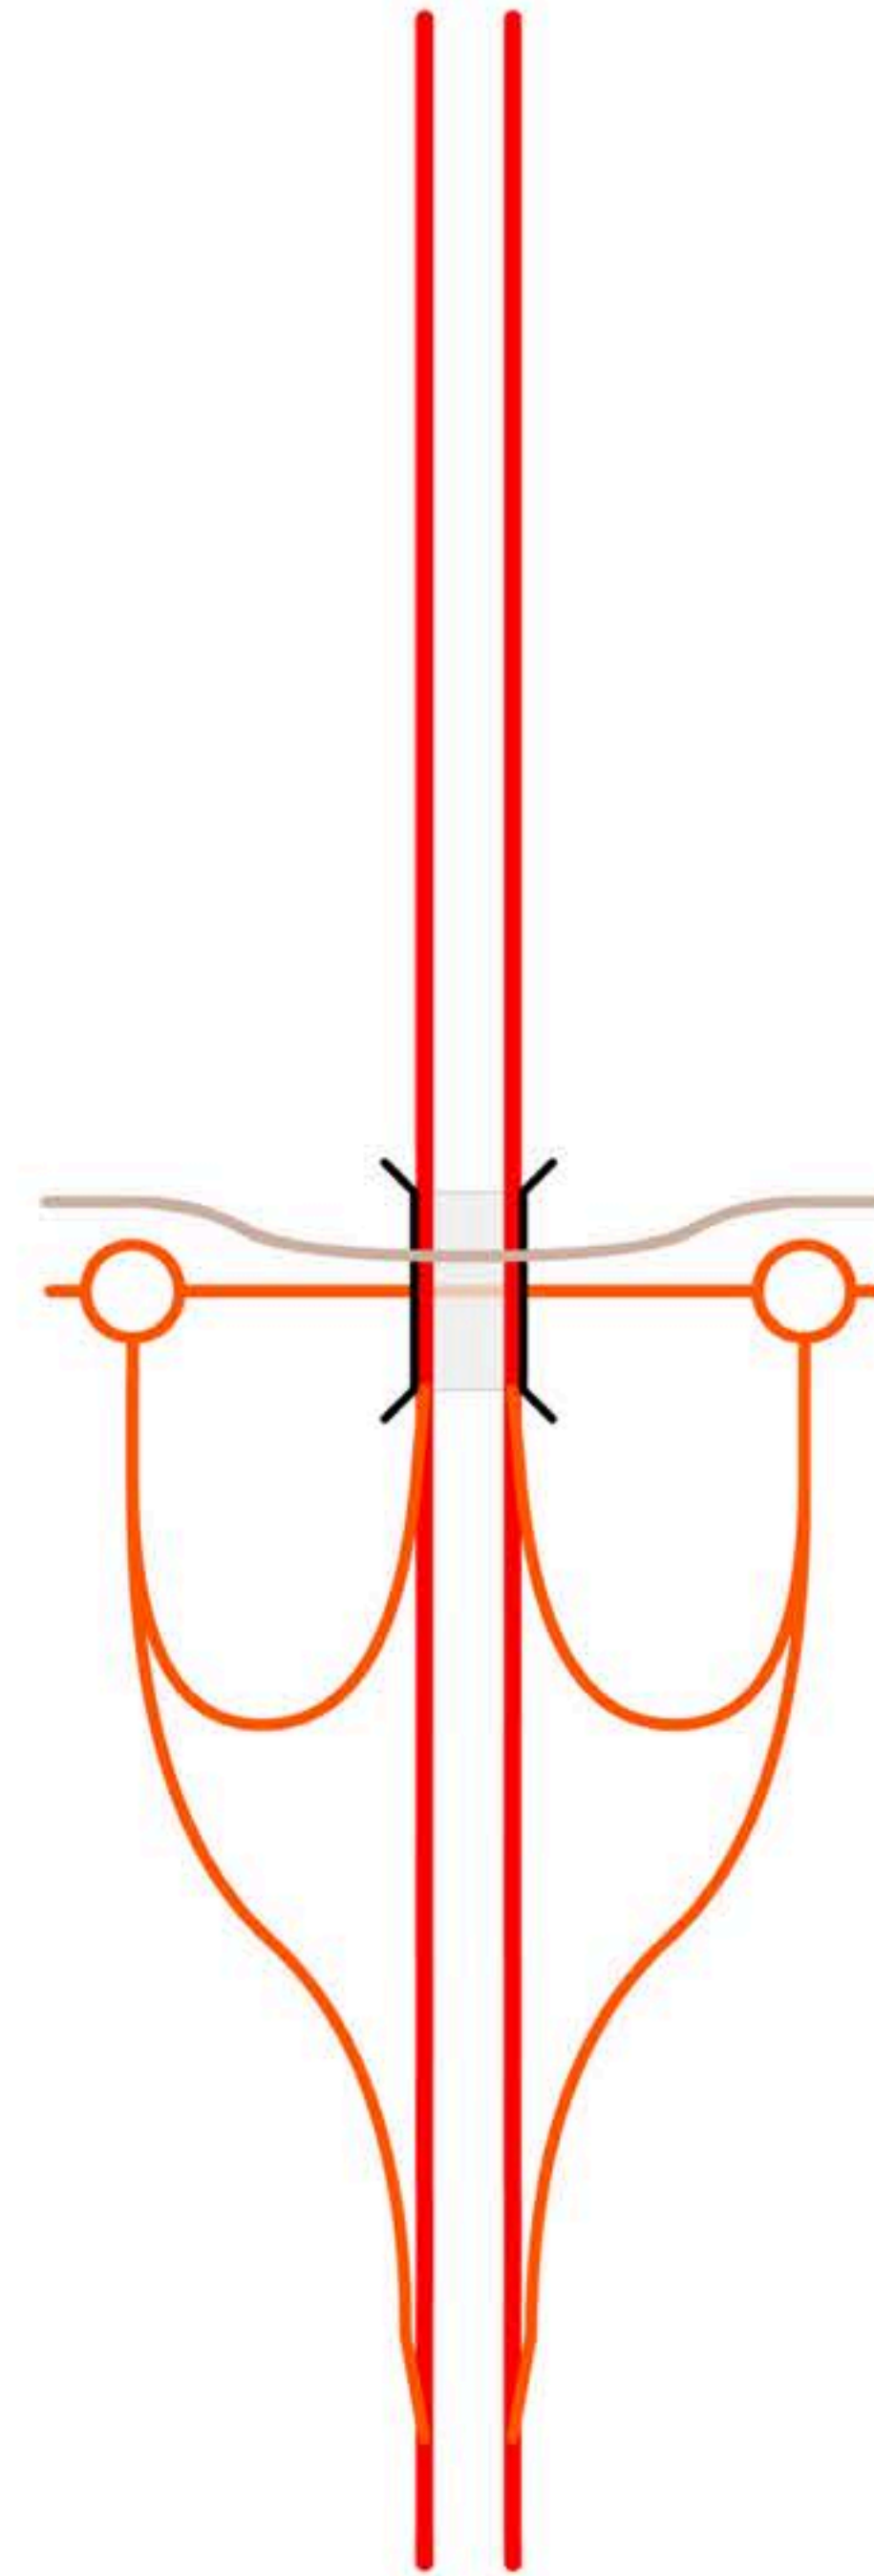




# Ring West Verbindt | Voorlopige planning


Planning onder voorbehoud

2026      2027      2028      2029      2030      2031      2032      2033

**Reitdiepplein**

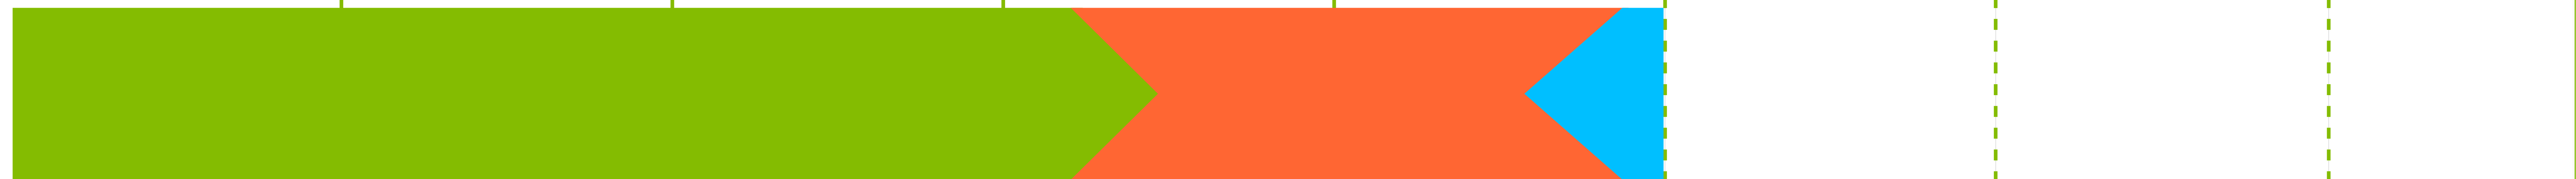

**Reitdieploper**

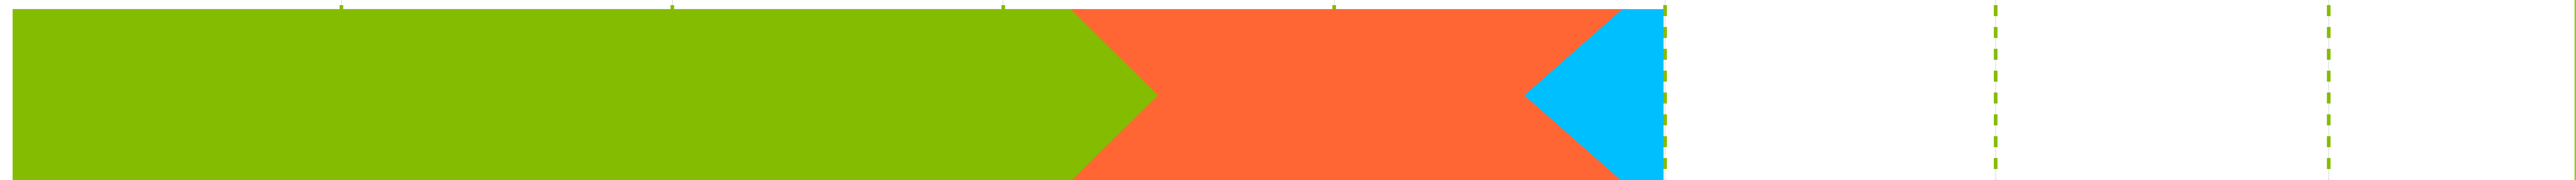


**West End**




**N355**




**Legenda:**

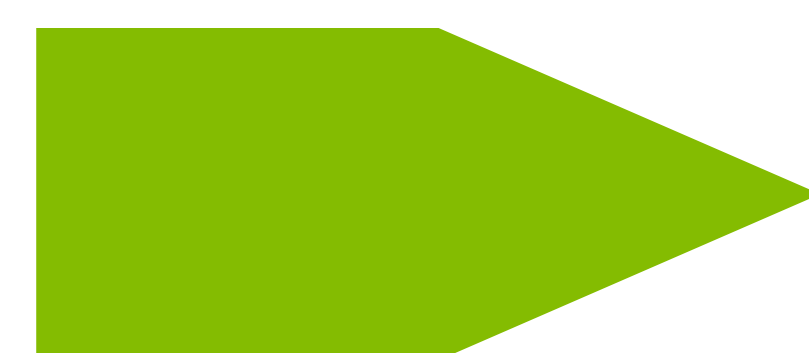

Vorbereidingen

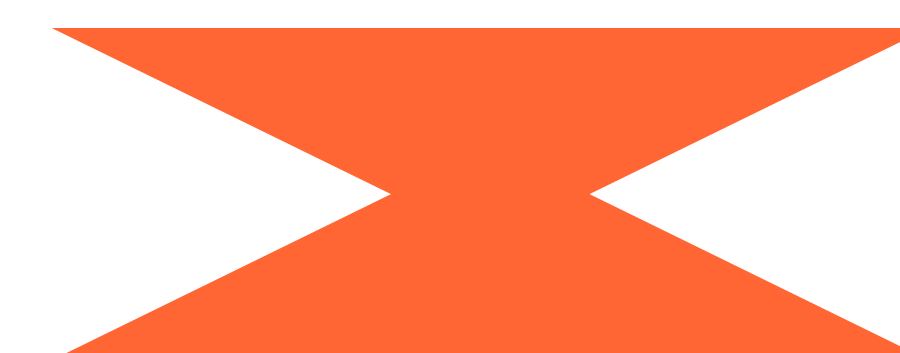

Uitvoering

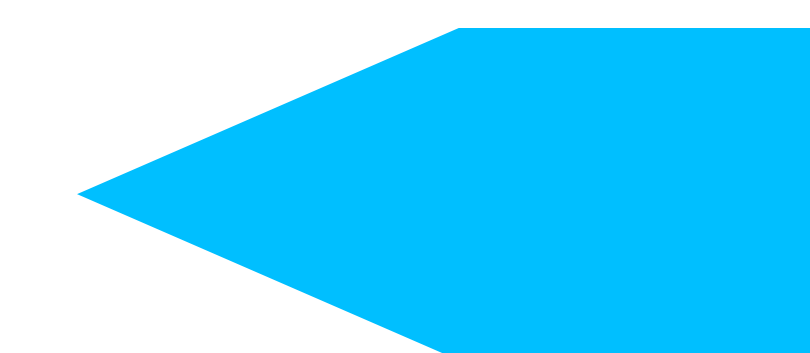

Oplevering