




Ring West Verbindt | Uitvoering grootste maatregelen

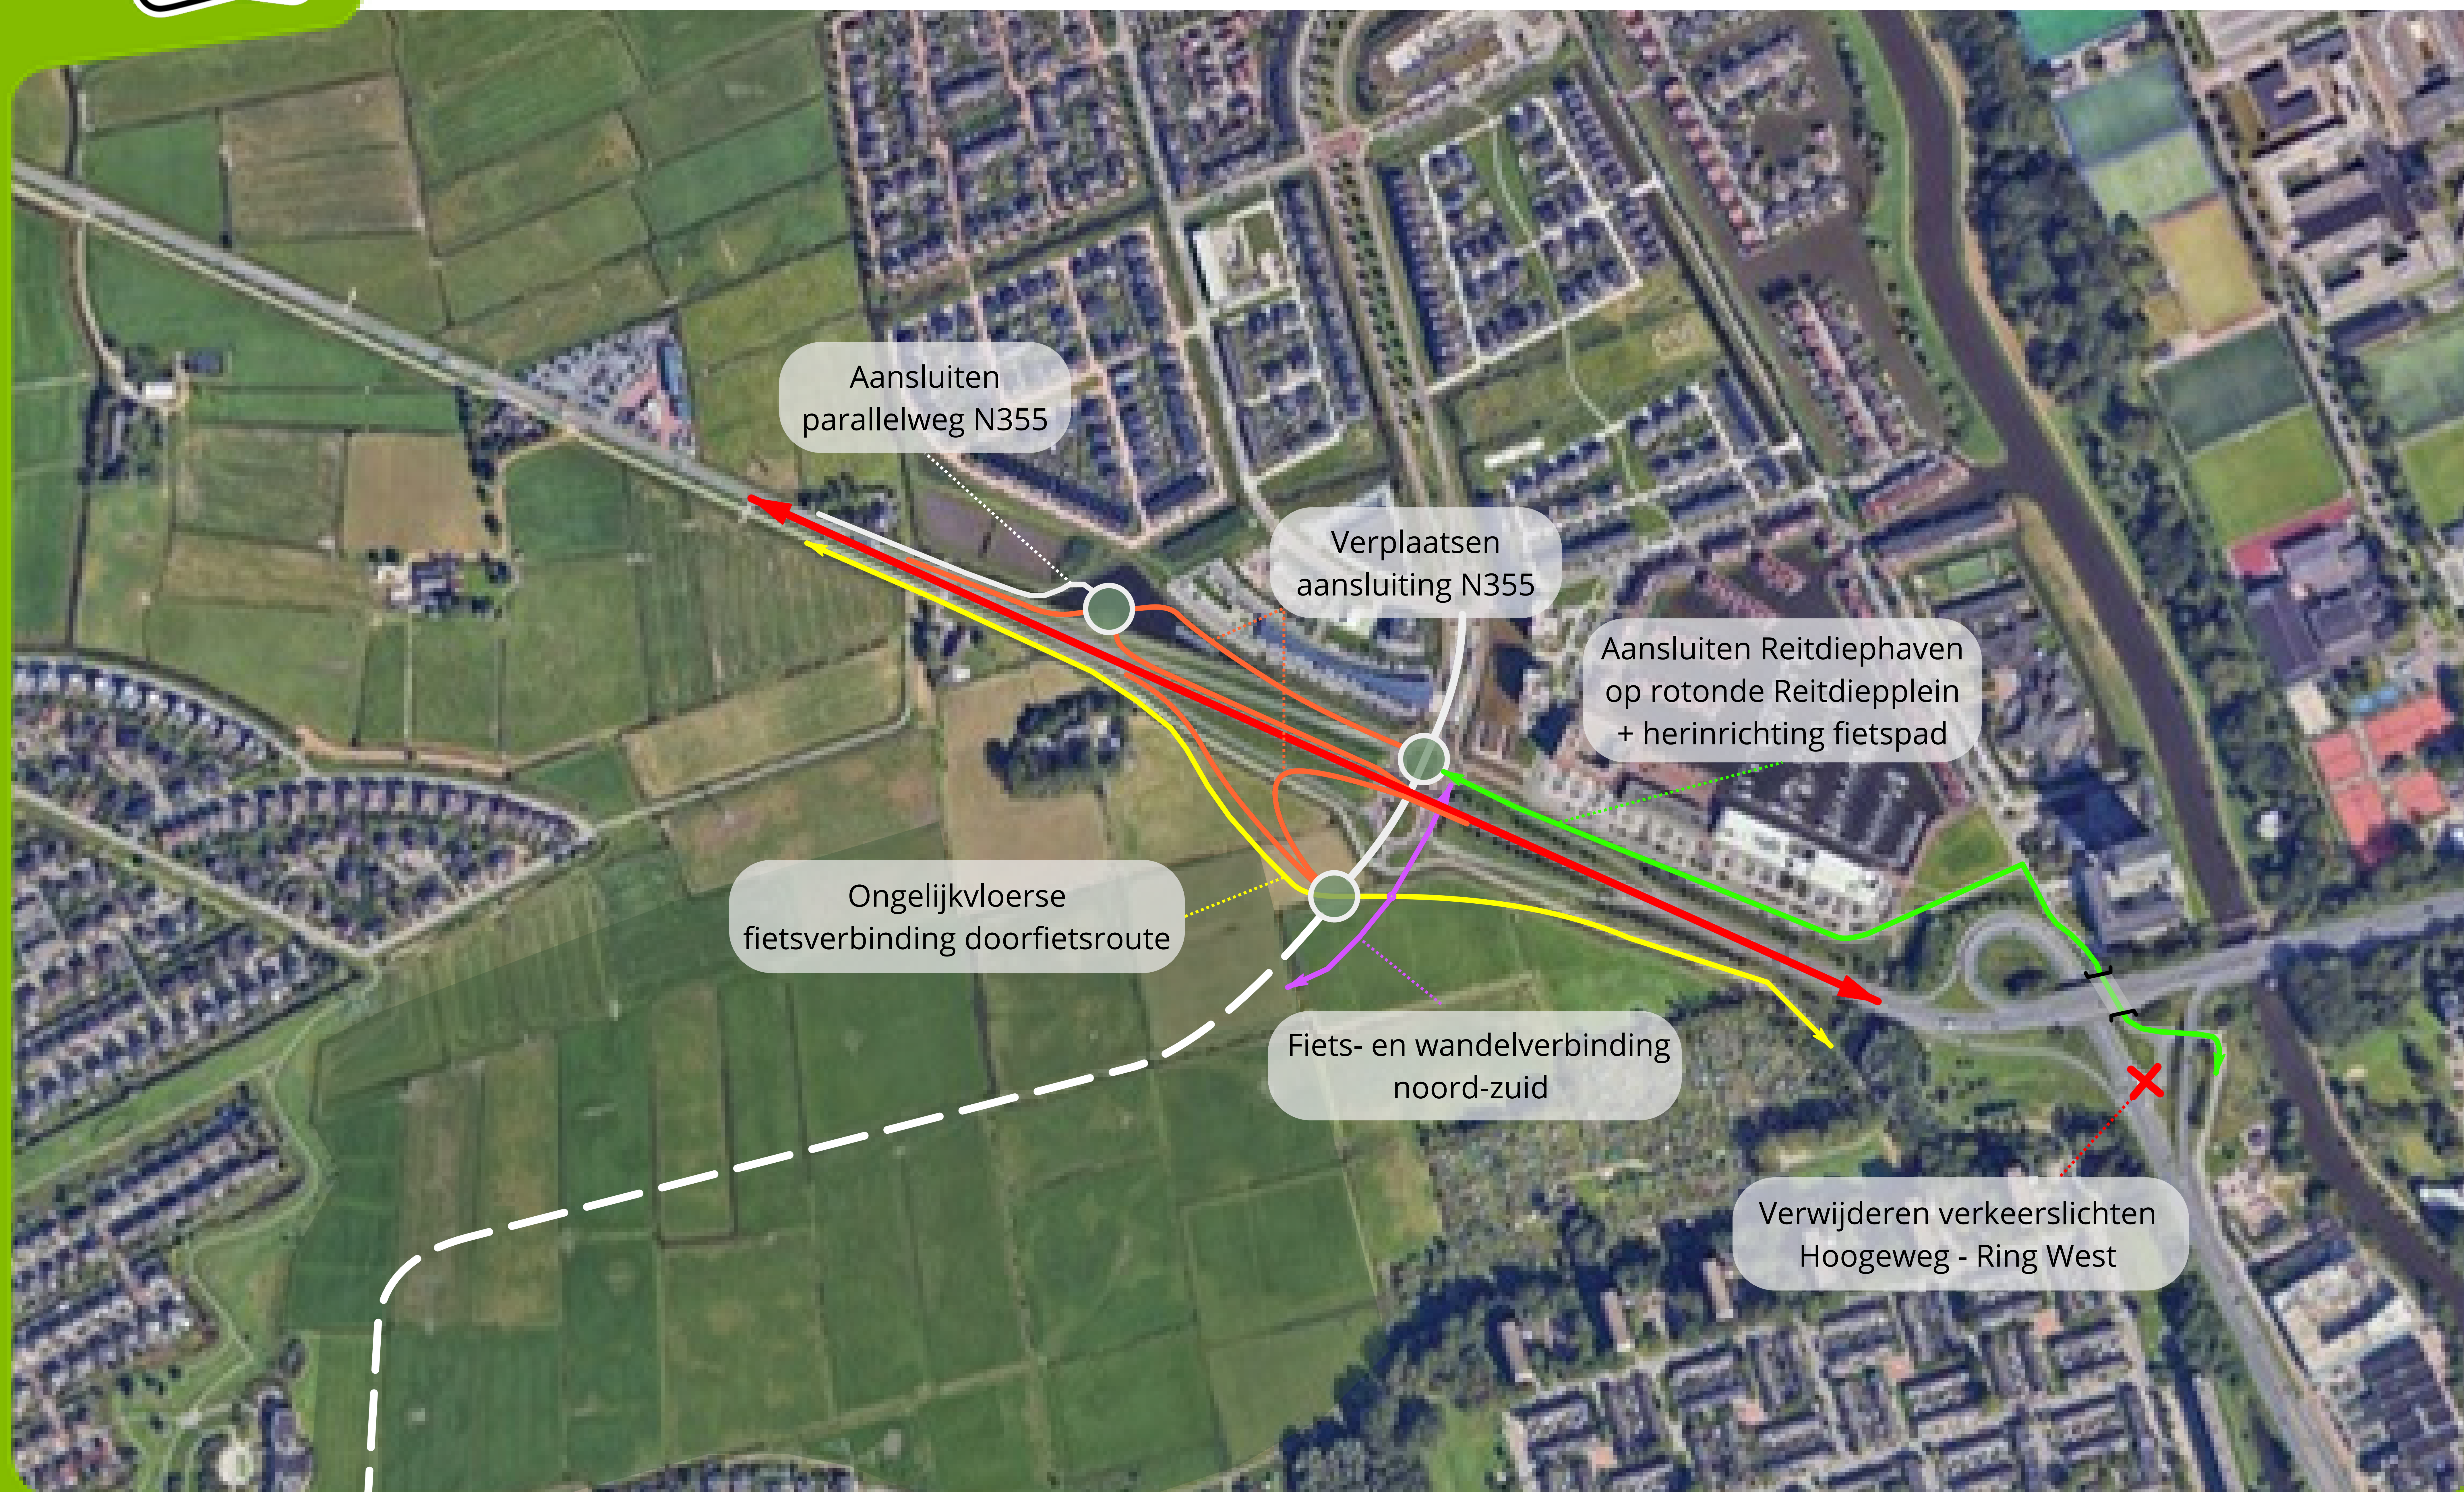

Reitdiepplein | Wat gaan we doen?



Reitdiepplein | Waar houden we rekening mee?



Reitdiepplein | Wat gebeurt er nog meer?

Reconstructie N355:

- Aanleg busstroken
- Aanleg parallelwegen voor bestemmings- en landbouwverkeer
- Aansluiting Slaperstil vervalt
- Nieuwe tunnel voor (landbouw)-verkeer onder N355


Aanleg nieuw sportpark

Herontwikkeling
Het Poortje

Bouw woontoren
Festivalterrein


Bouw De Nieuwe Held (1.850
woningen). Inclusief nieuwe
verbindingsweg tussen Reitdiepplein,
Leegeweg en Johan van Zwedenlaan

N355 | Wat gaan we doen?

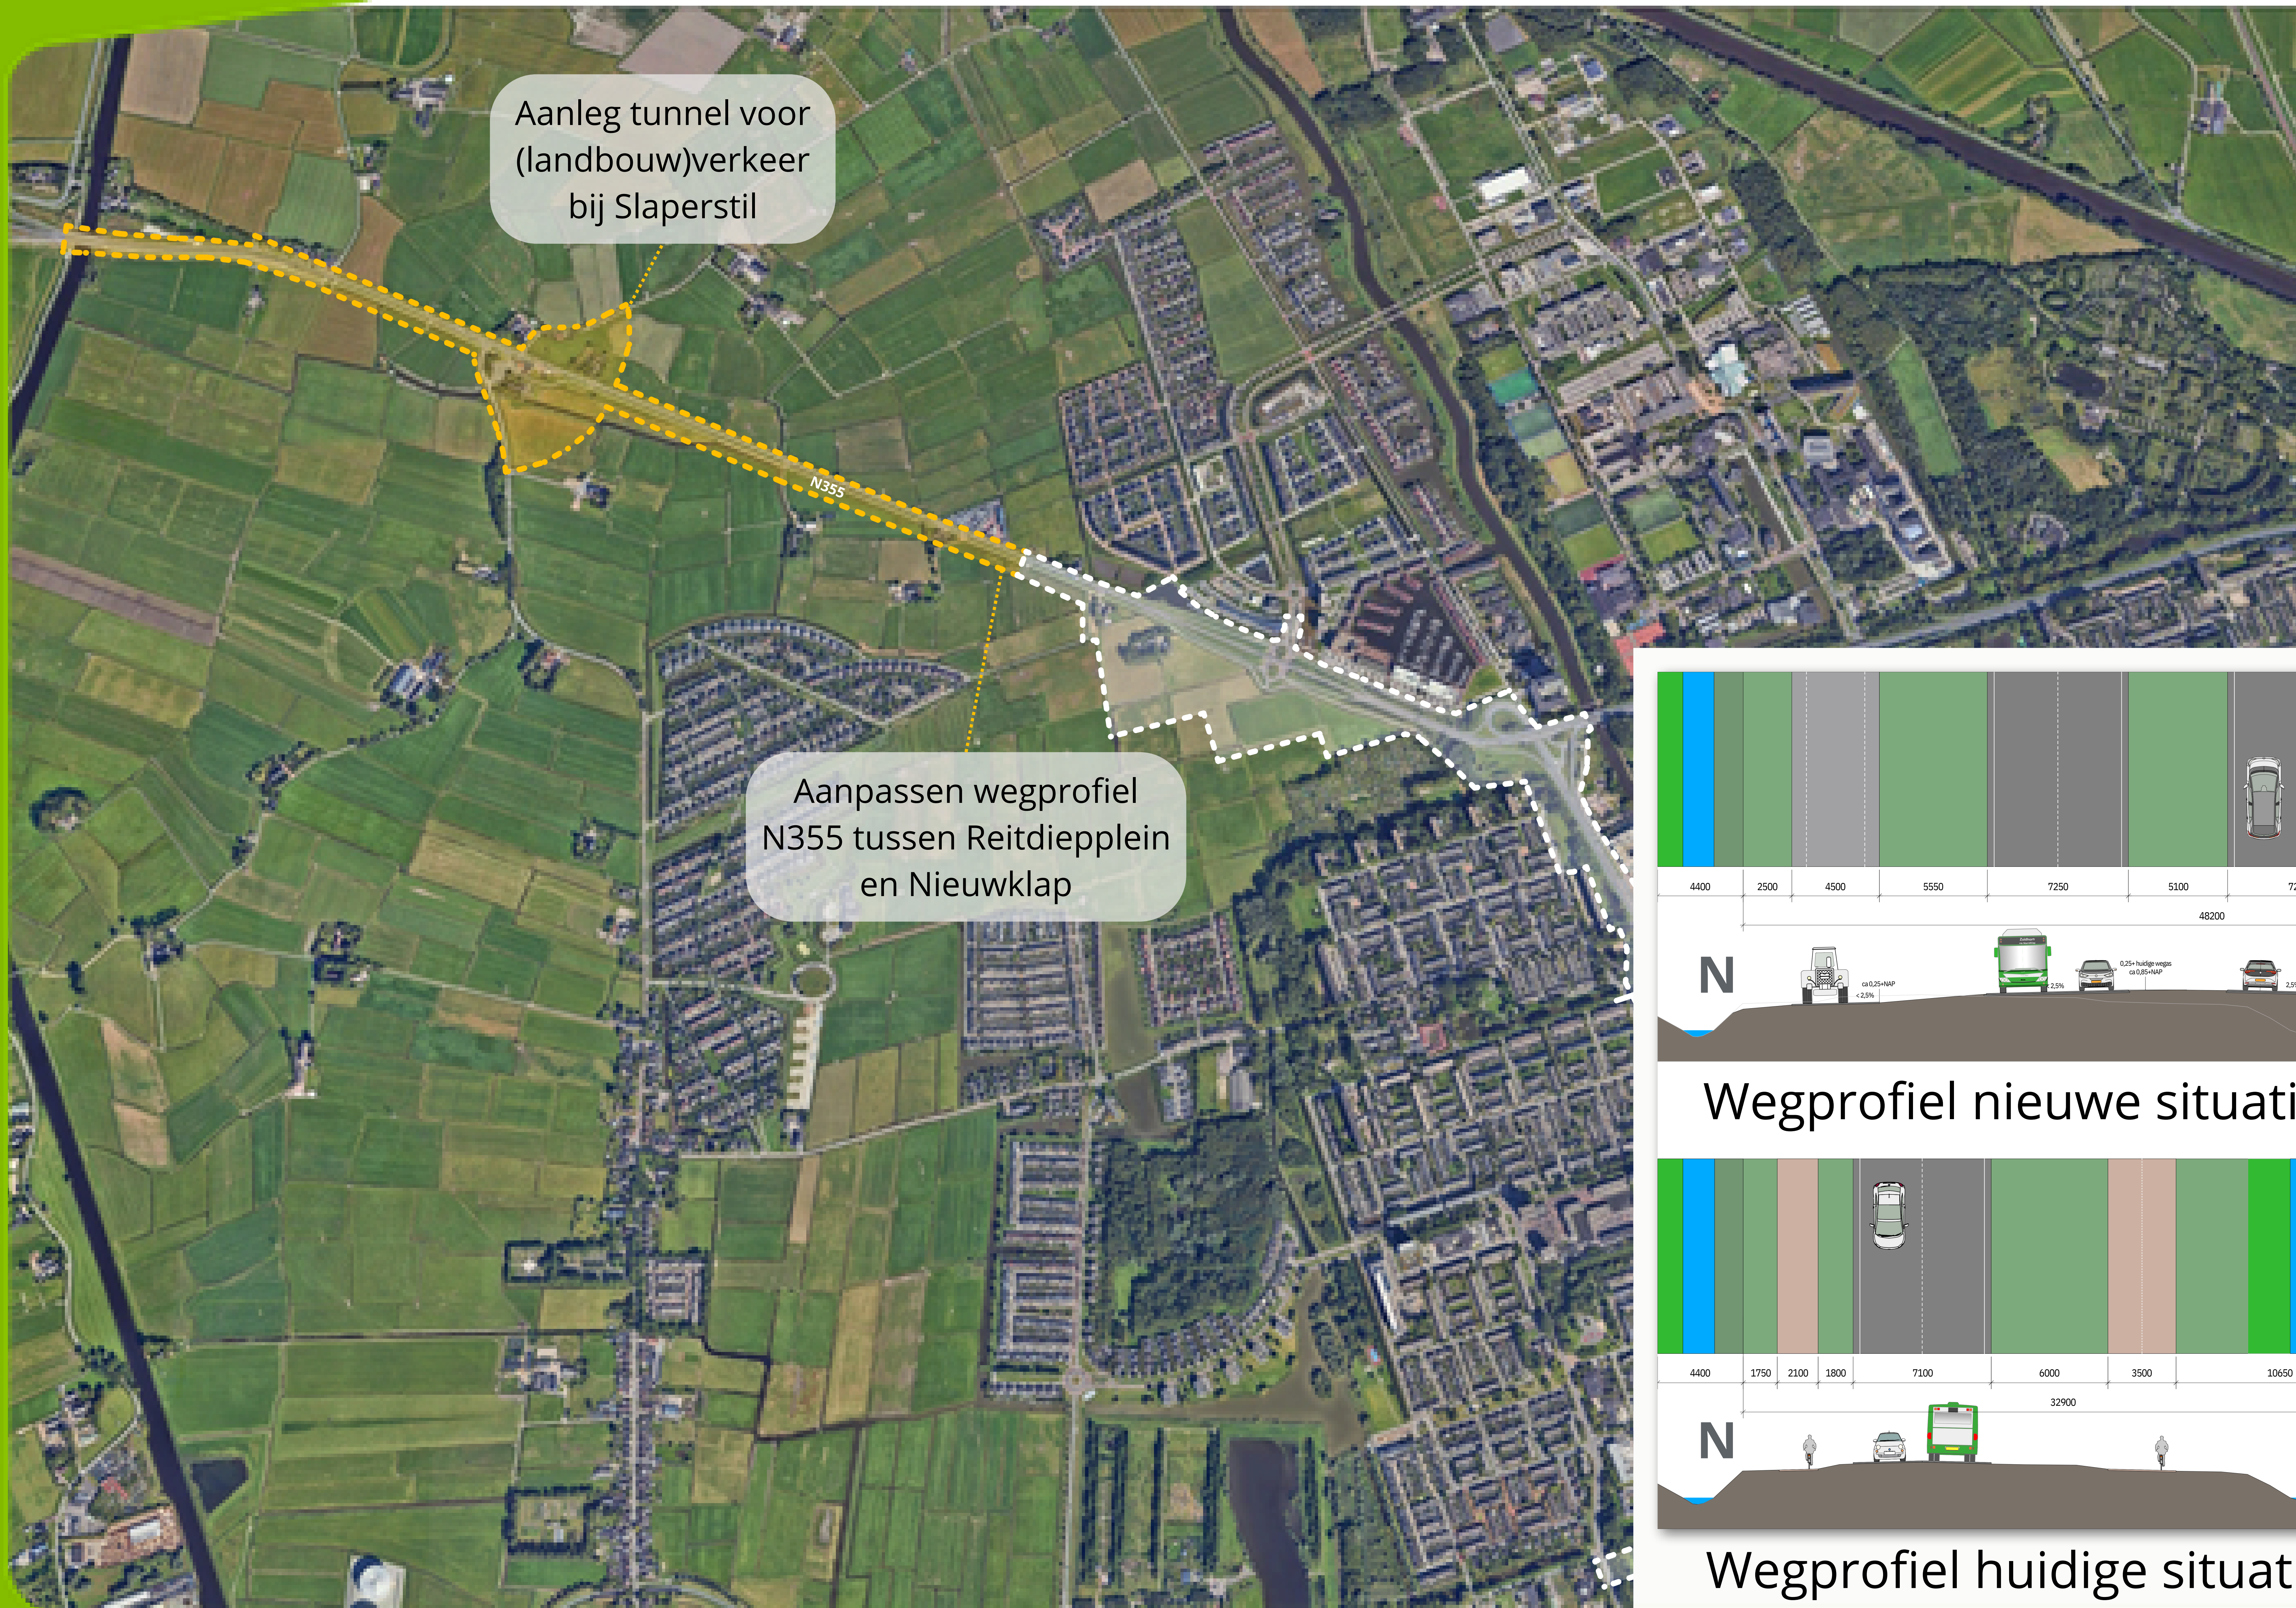


Aanleg tunnel voor
(landbouw)verkeer
bij Slaperstil

Aanpassen wegprofiel
N355 tussen Reitdiepplein
en Nieuwklap

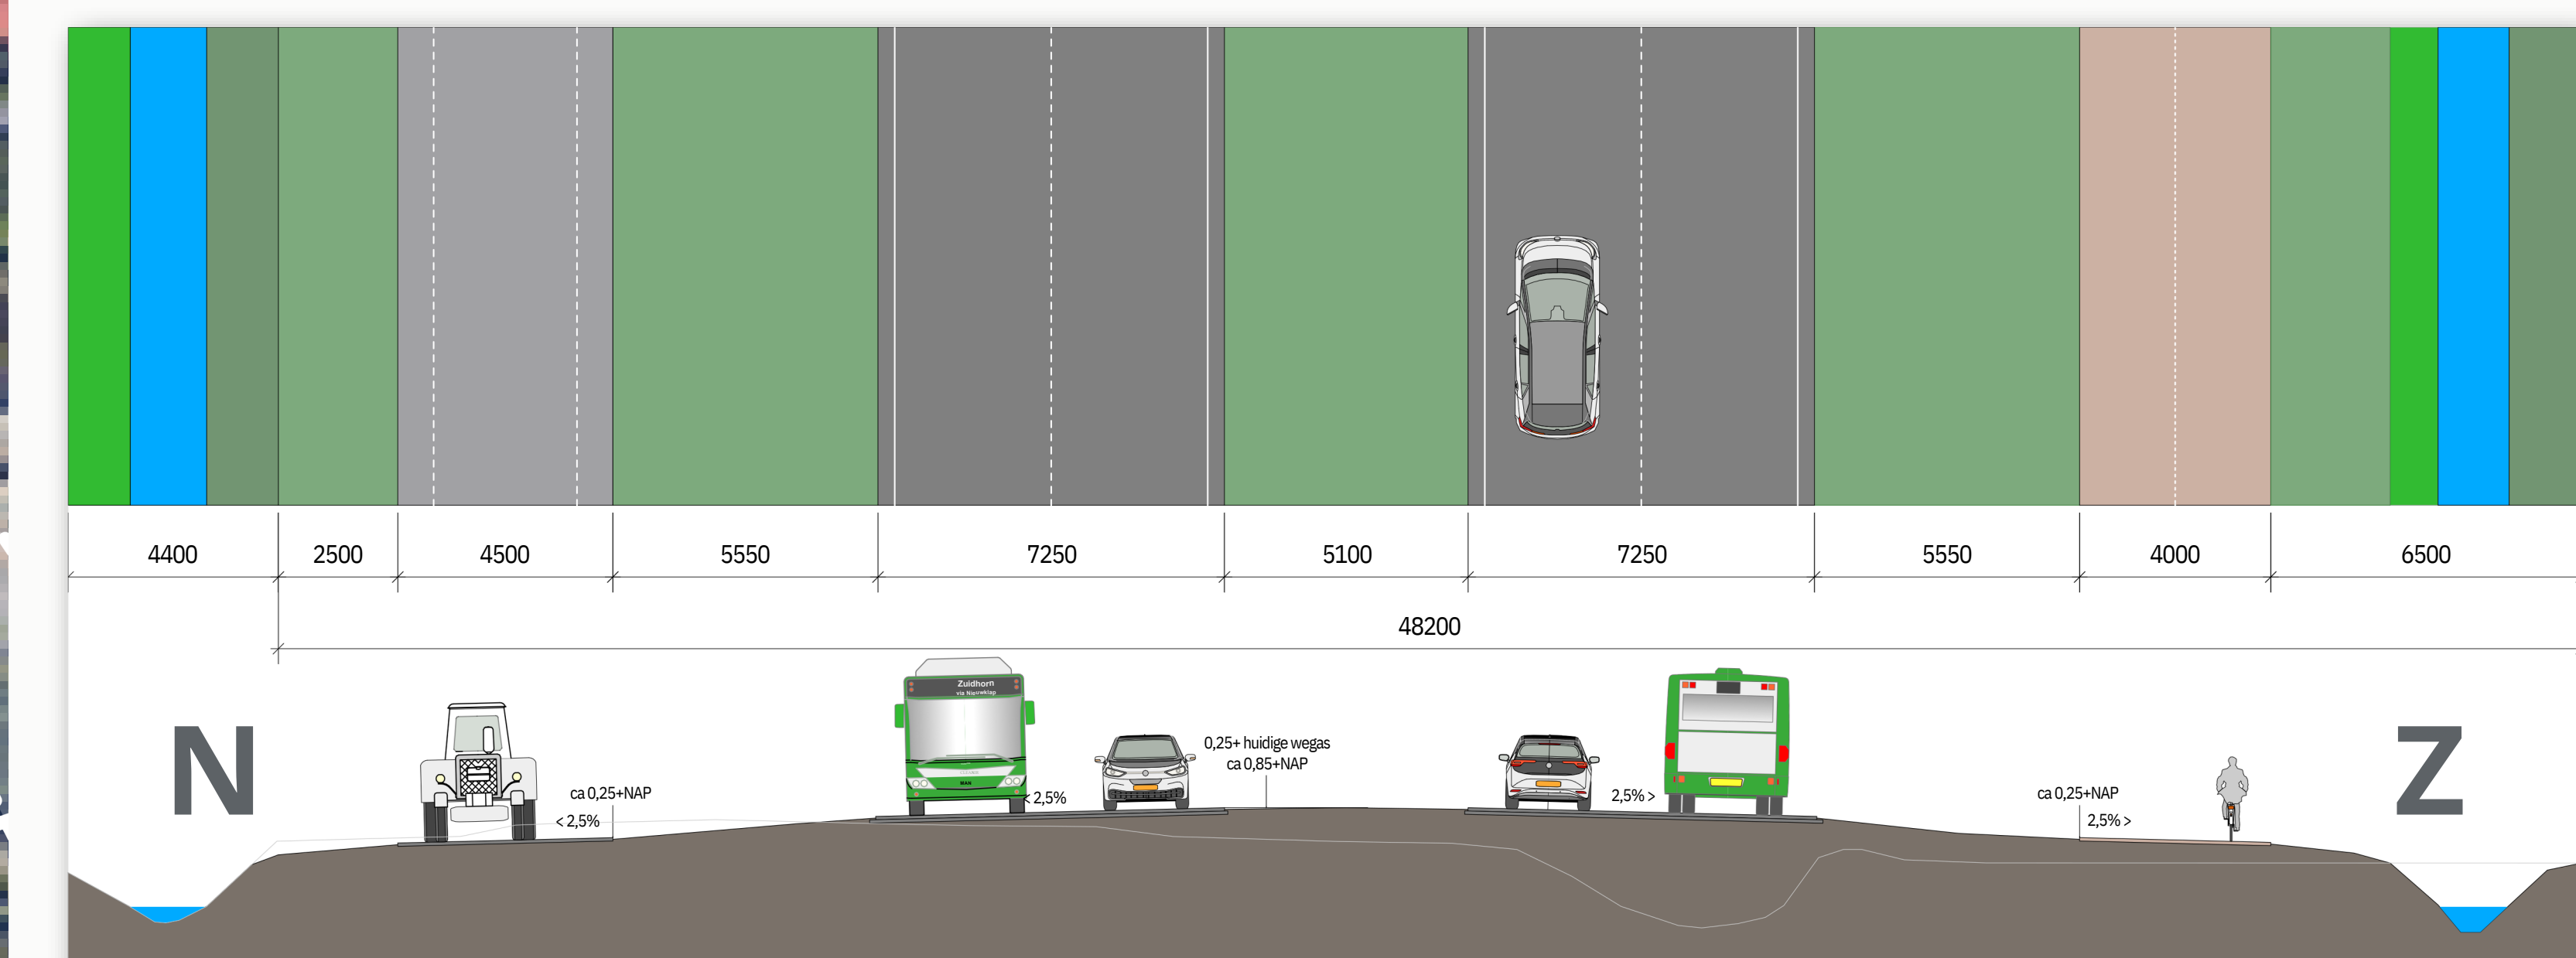

Wegprofiel nieuwe situatie

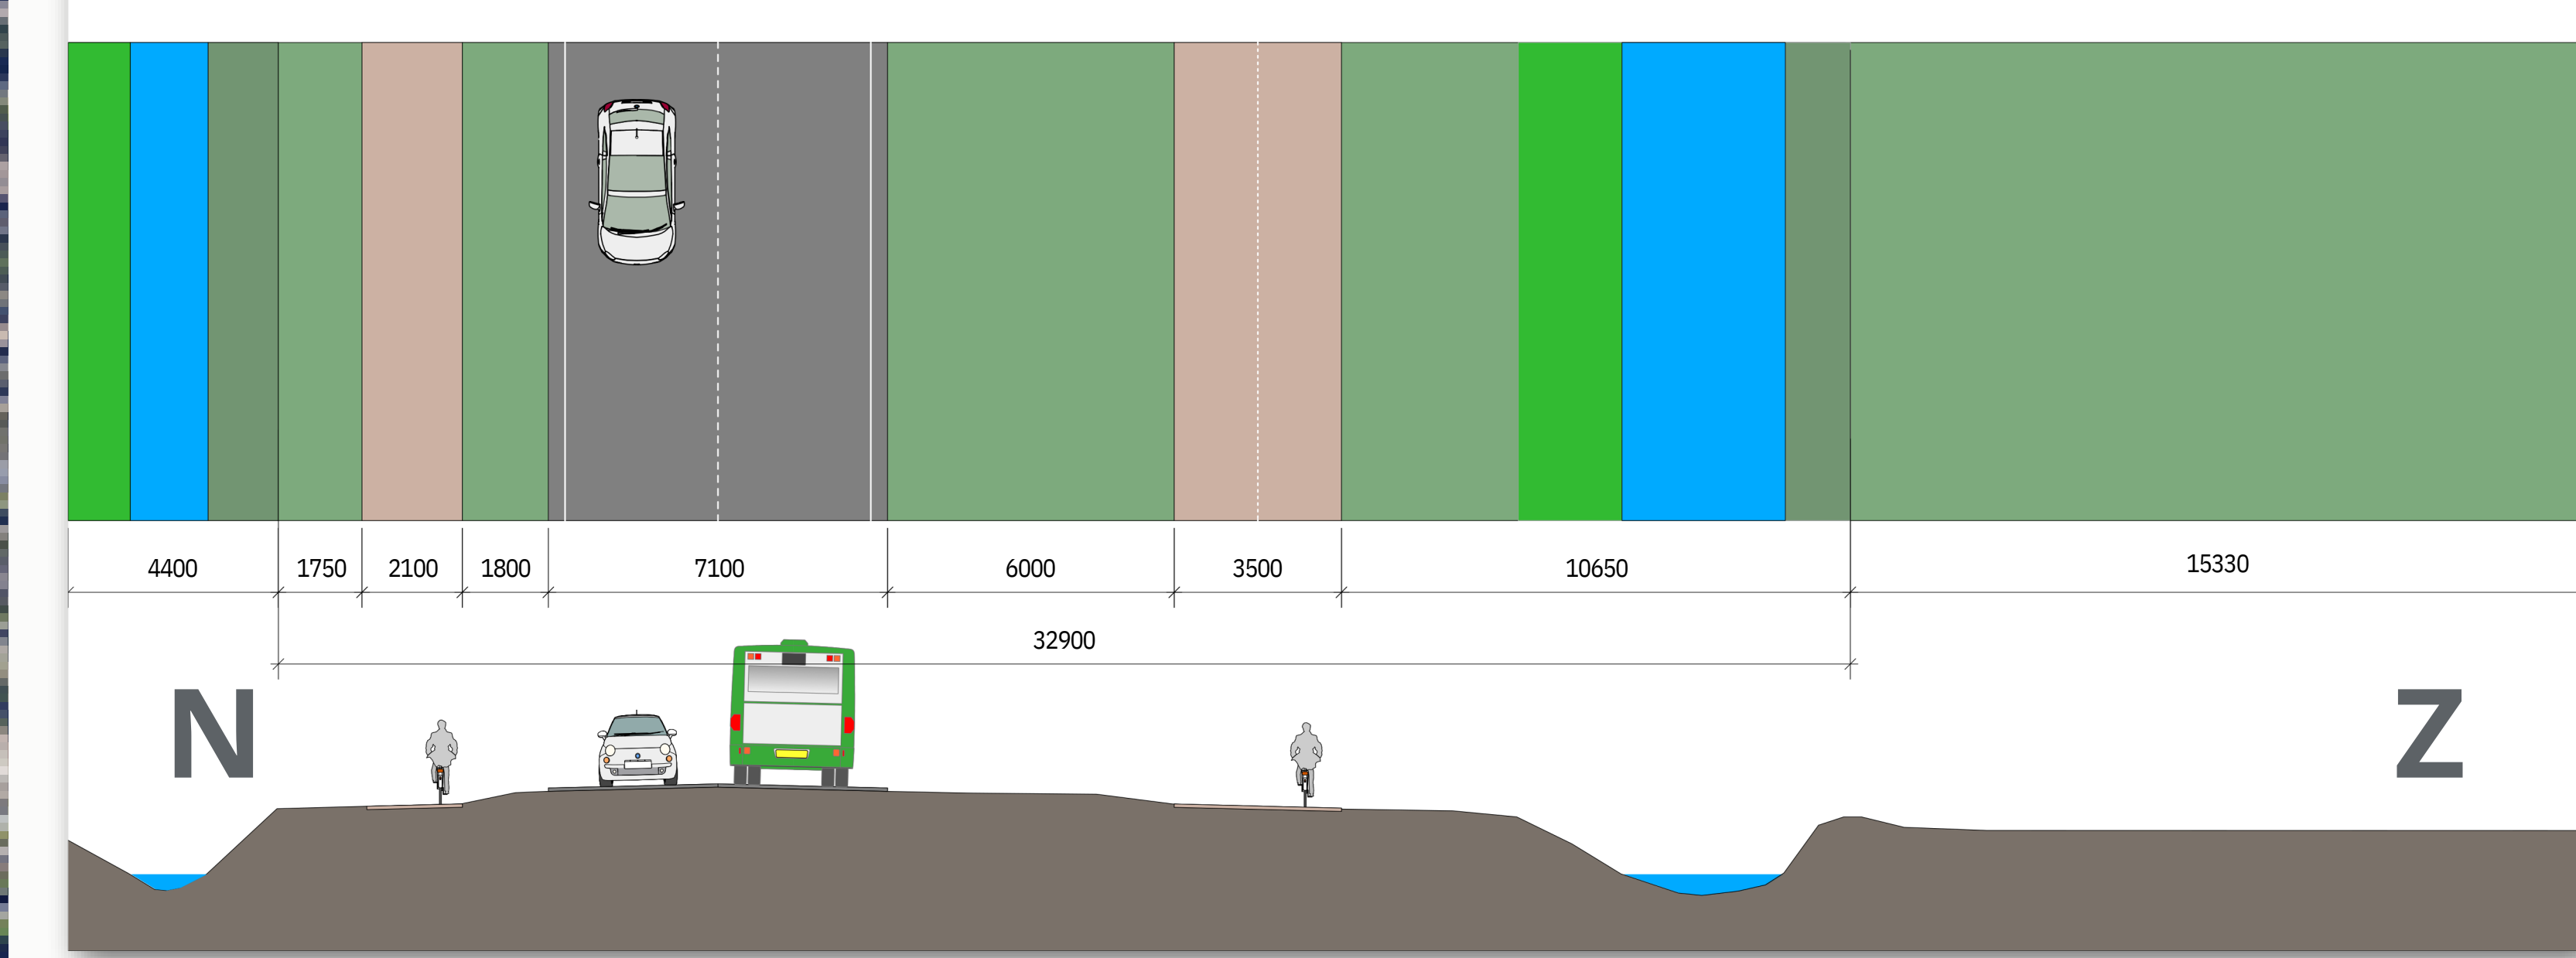

Wegprofiel huidige situatie



Ring West Verbindt | Voorlopige planning

Planning onder voorbehoud

2026 2027 2028 2029 2030 2031 2032

Reitdiepplein



Reitdieploper




West End



N355




Legenda:

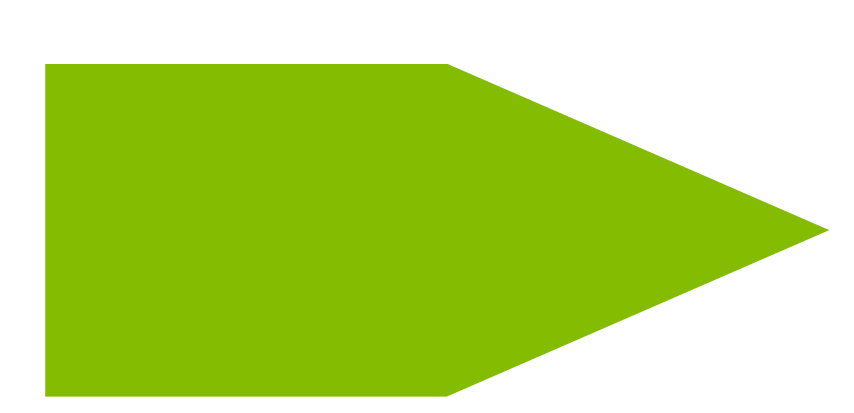

Vorbereidingen



Uitvoering

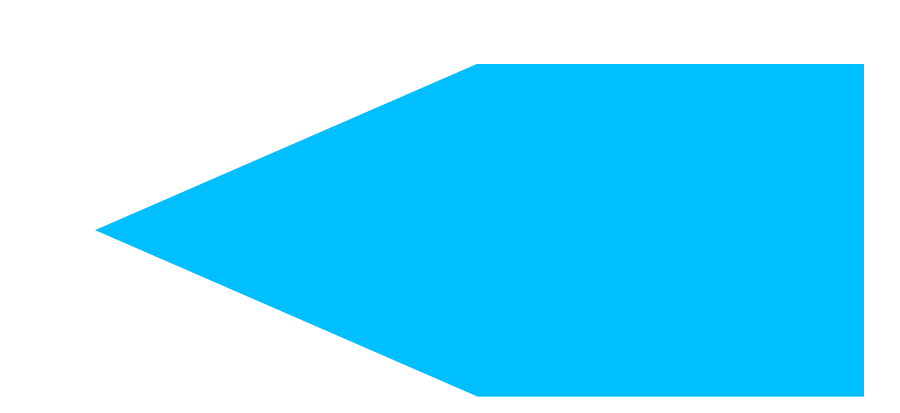

Oplevering